




MODELO DE PLACA DE IDENTIFICAÇÃO DE ATRATIVO TURÍSTICO

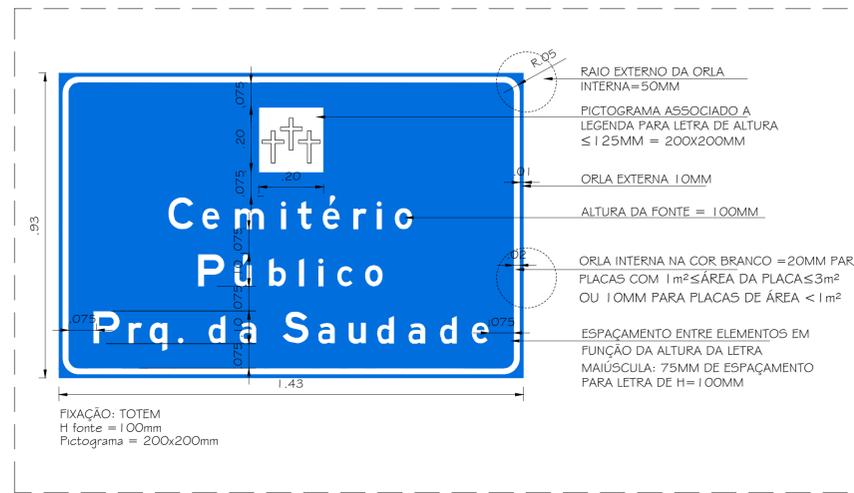

MODELO DE PLACA DE IDENTIFICAÇÃO DE SERVIÇOS AUXILIARES, ENTRADAS DE CONJUNTOS OU COMUNIDADES E IMÓVEIS INTEGRANTES DO PATRIMÔNIO DA PREFEITURA

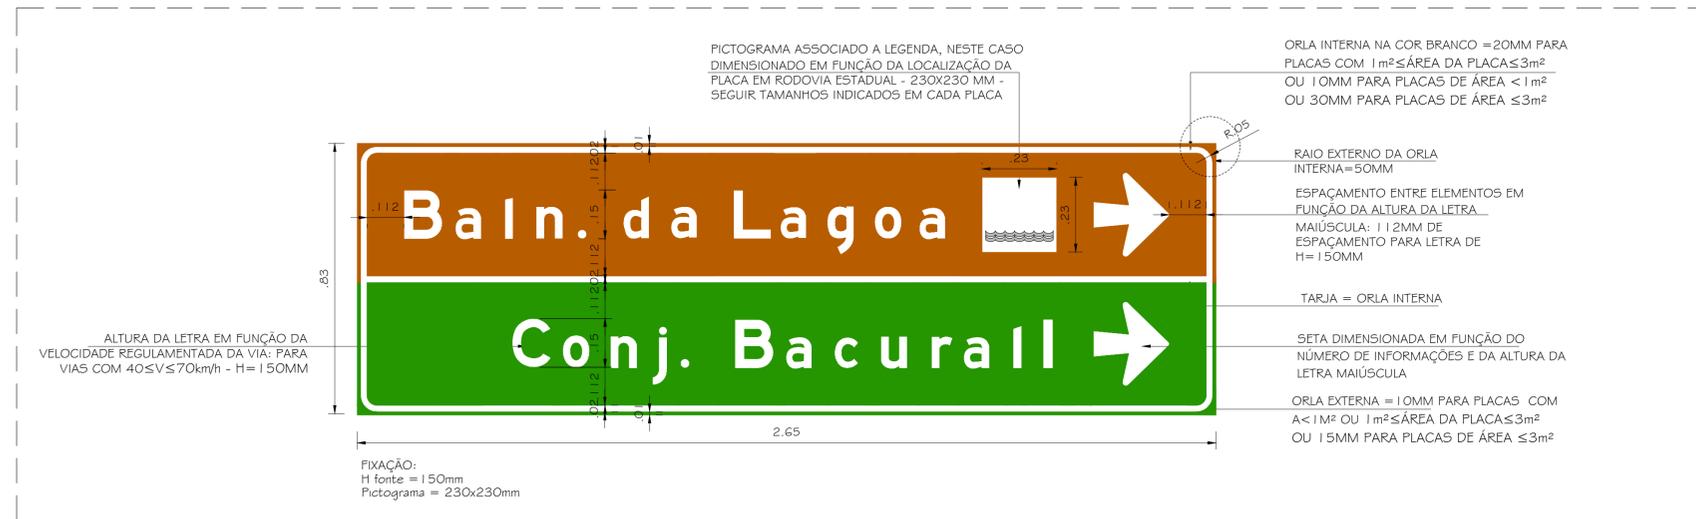

MODELO DE PLACA INDICATIVA DE SENTIDO DE ATRATIVOS TURÍSTICOS E SERVIÇOS AUXILIARES, ENTRADAS DE CONJUNTOS OU COMUNIDADES E IMÓVEIS INTEGRANTES DO PATRIMÔNIO DA PREFEITURA

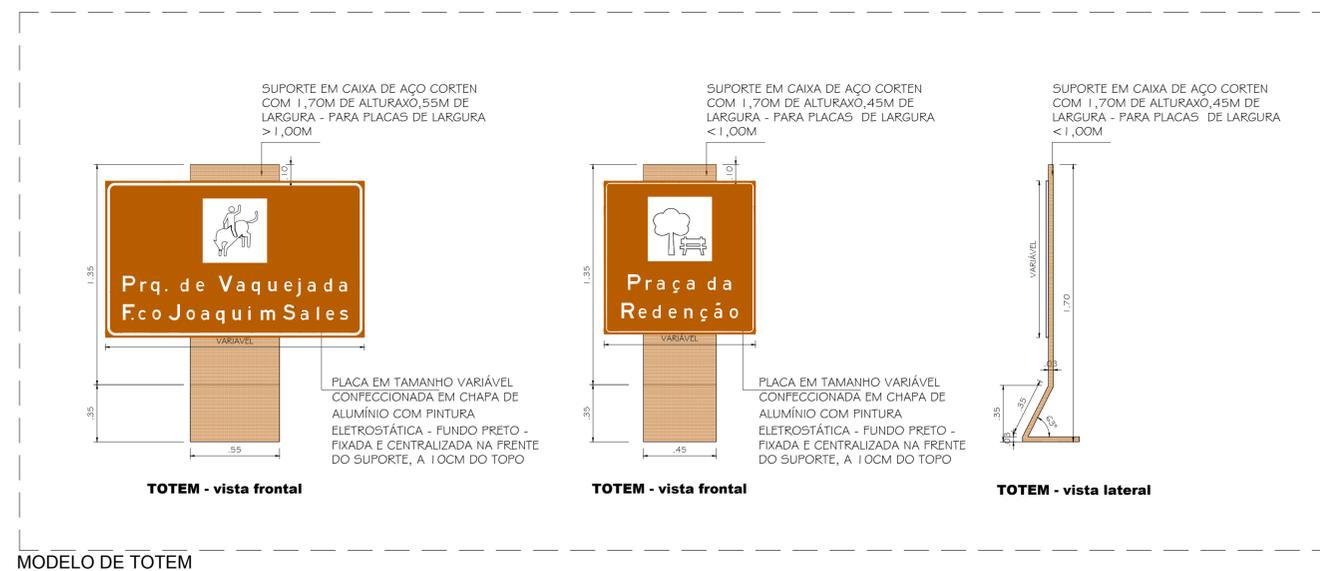

MODELO DE TOTEM



Proprietário:		
Autor:		
Execução:		
Fiscalização:		
Título:	PROJETO DE SINALIZAÇÃO TURÍSTICA DO MUNICÍPIO DE APODI - RN CONTRATO DE REPASSE: 1039800-82/2017	
Endereço:	MUNICÍPIO DE APODI-RN - MÚLTIPLAS RUAS	
Conteúdo:	DETALHAMENTO DE PLACAS E TOTEM	Prancha: 04/18
Desenho:	MONALIZA RODRIGUES	Escalas: INDICADAS
		Data: OUTUBRO/2018
Modificação:	REV01 - MAIO/2019	Observação:
<small>DIREITOS AUTORAIS RESERVADOS - PROIBIDA QUALQUER MODIFICAÇÃO NO TODO OU EM PARTE, SEM AUTORIZAÇÃO POR ESCRITO DO AUTOR DO PROJETO.</small>		