



### POSICIONAMENTO DE PLACAS DE SINALIZAÇÃO DE INDICAÇÃO EM VIAS RURAIS

- \* O afastamento lateral deve ser no mínimo de 1,20m e no máximo de 3,00m, medido entre a borda lateral da placa e a borda externa do acostamento ou da pista, quando não existir acostamento;
- \* A borda inferior da placa colocada lateralmente à via deve ficar a uma altura livre mínima de 1,20m em relação à superfície da pista;
- \* Em vias com dispositivos de proteção contínua (defensas metálicas ou barreiras de concreto), o afastamento lateral deve ser no mínimo de 1,20m, a contar do limite externo do dispositivo;

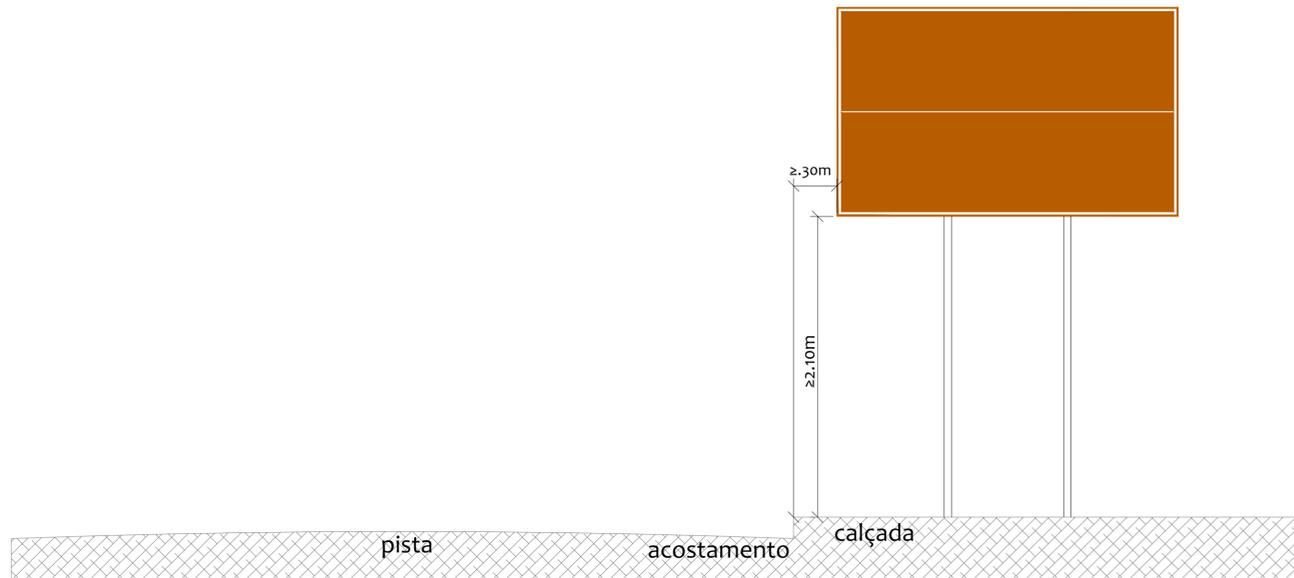

### POSICIONAMENTO DE PLACAS DE SINALIZAÇÃO DE INDICAÇÃO EM VIAS URBANAS

- \* O afastamento lateral medido entre a borda lateral da placa e a borda da pista deve ser, no mínimo, de 0,30m para trechos retos da via e de 0,40m para trechos em curva;
- \* A borda inferior da placa colocada lateralmente à via deve ficar a uma altura livre mínima de 2,10m em relação à superfície da calçada;
- \* Para canteiro central e calçada que não comportem os afastamentos laterais mínimos devido ao comprimento da placa, esta deve ser colocada a uma altura mínima de 4,60m em relação à superfície da pista ou suspensa sobre a via, neste caso a placa também deverá ser fixada no braço projetado com inclinação para cima de 3 graus. Nas vias com frequente tráfego de veículos de cargas especiais a altura livre deve ser de 5,50m (arteriais);
- \* A colocação de placas laterais em vias urbanas de trânsito rápido pode ser efetuada da mesma forma;

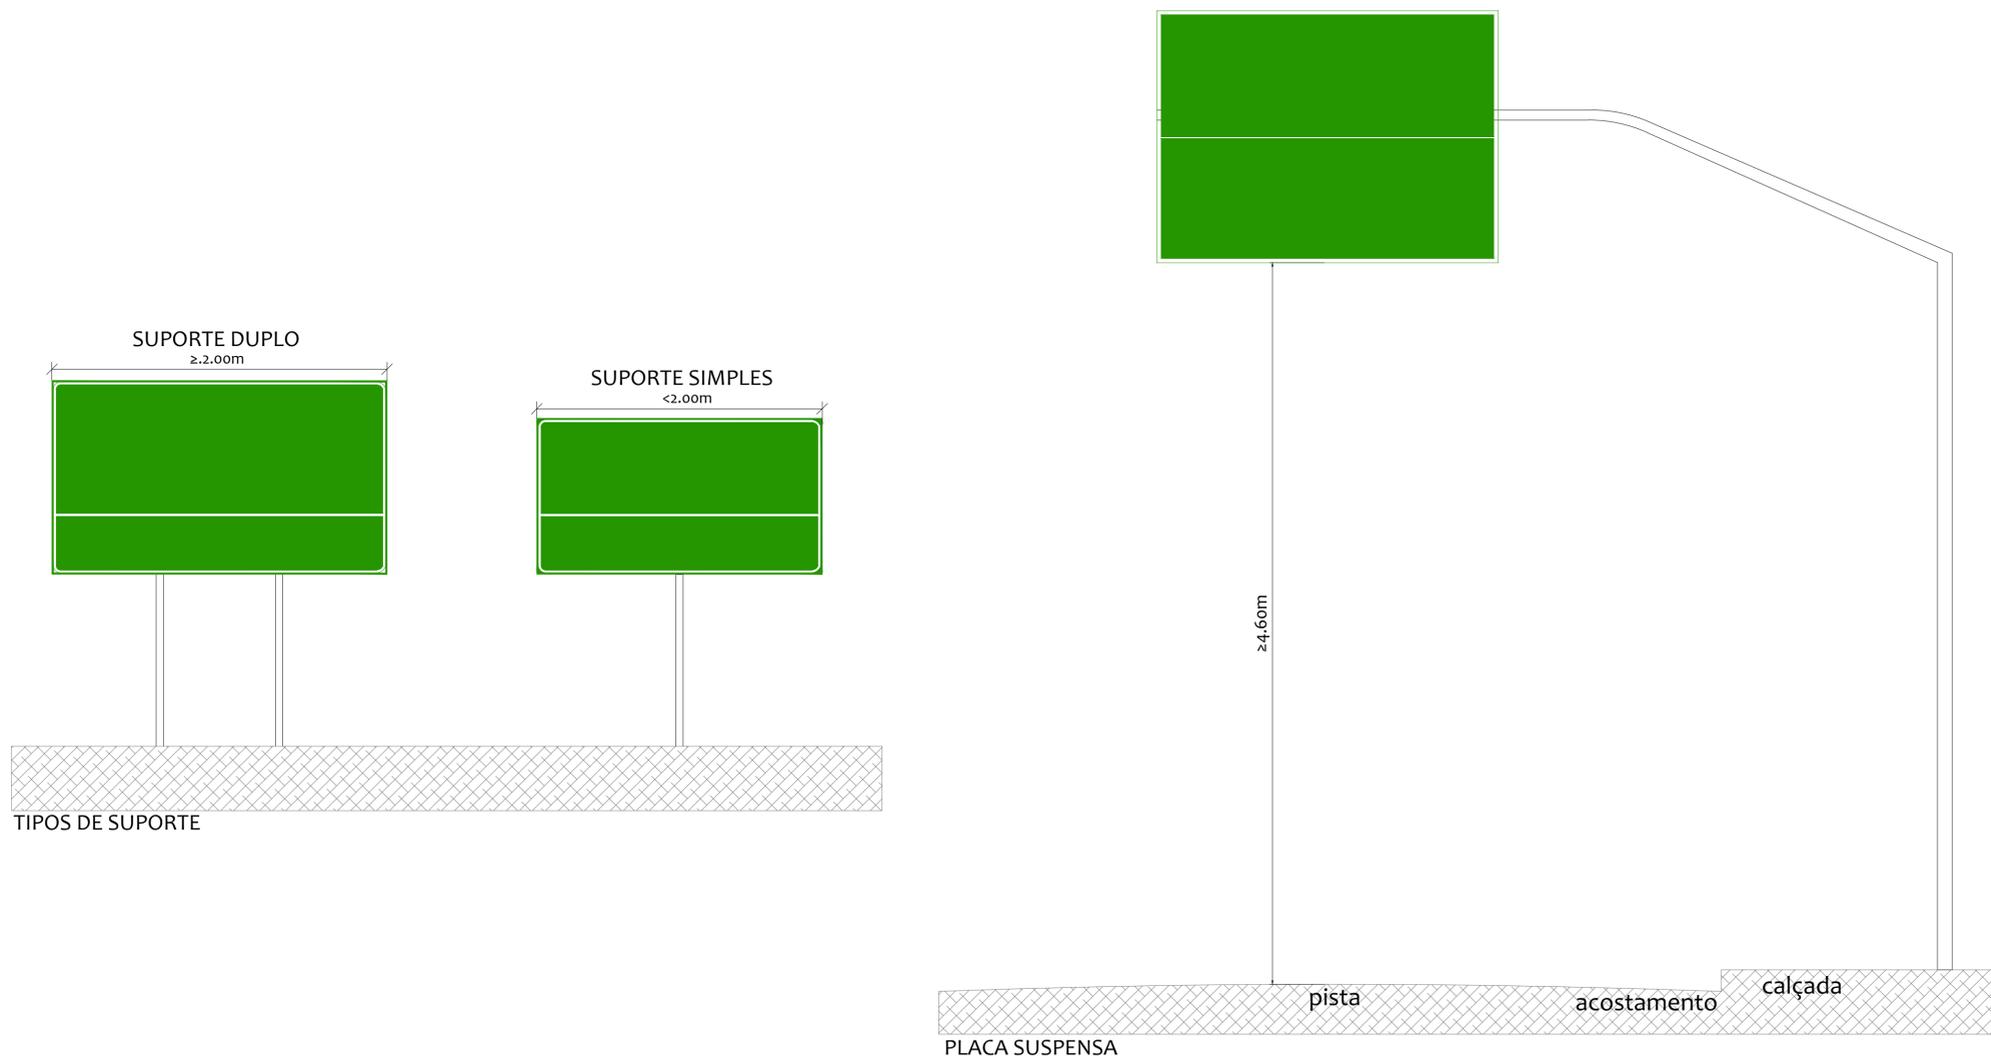

Proprietário:		
Autor:		
Execução:		
Fiscalização:		
		
<b>Título:</b> PROJETO DE SINALIZAÇÃO TURÍSTICA DO MUNICÍPIO DE APODI - RN CONTRATO DE REPASSE: 1039800-82/2017		
<b>Endereço:</b> MUNICÍPIO DE APODI-RN - MÚLTIPLAS RUAS		
<b>Conteúdo:</b> INSTRUÇÕES DE POSICIONAMENTO NA VIA E TIPOS DE SUPORTE		<b>Prancha:</b> 05/18
<b>Desenho:</b> MONALIZA RODRIGUES	<b>Escala:</b> INDICADAS	<b>Data:</b> OUTUBRO/2018
<b>Modificação:</b>	<b>Observação:</b>	
<small>DIREITOS AUTORAIS RESERVADOS. PROIBIDA QUALQUER MODIFICAÇÃO NO TODO OU EM PARTE, SEM AUTORIZAÇÃO POR ESCRITO DO AUTOR DO PROJETO</small>		