ÍNDICES URBANÍSTICOS:

TAXA DE OCUPAÇÃO: 0,51
COEF. DE APROVEITAMENTO: 0,51

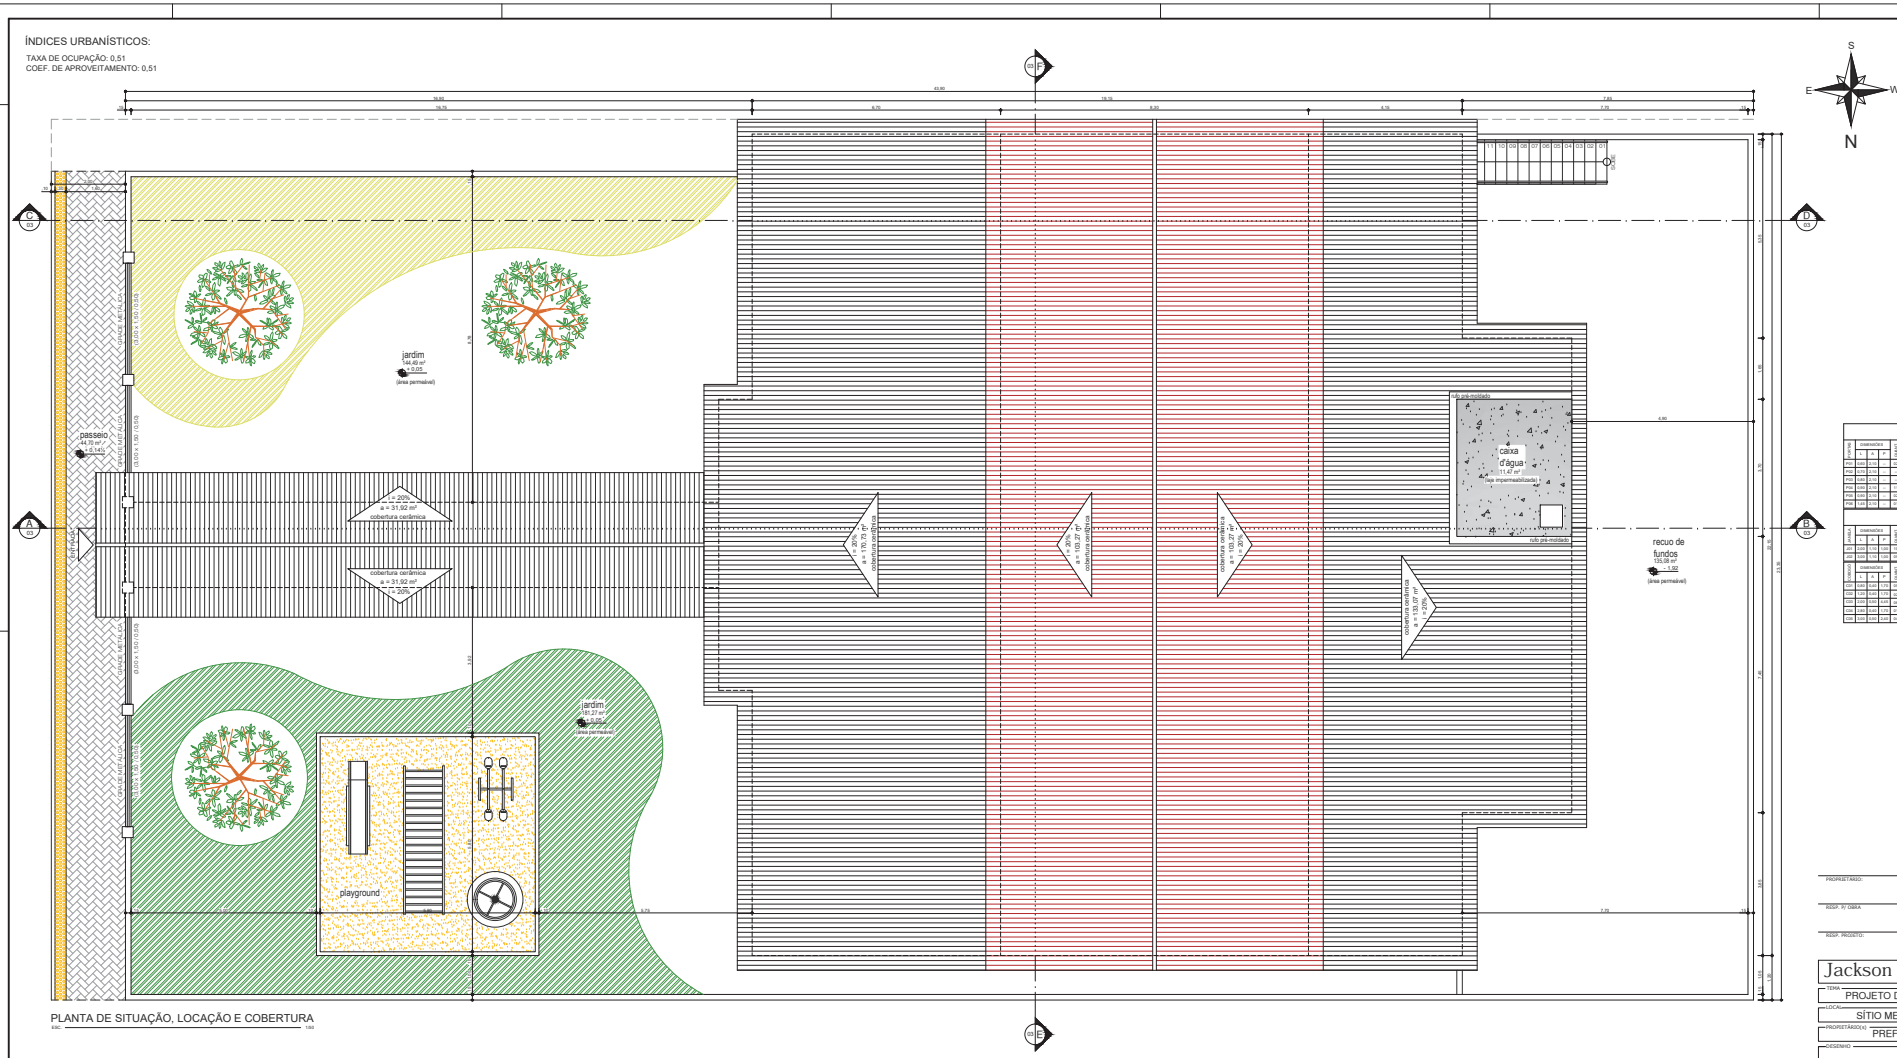
jardim
146,49 m²
9,05
(área permeável)
passeio
44,70 m²
(-5,14%)
cobertura cerâmica
a = 31,92 m²
+ 20%
cobertura cerâmica
a = 31,92 m²
+ 20%
cobertura cerâmica
a = 110,73 m²
+ 20%
cobertura cerâmica
a = 103,27 m²
+ 20%
cobertura cerâmica
a = 103,27 m²
+ 20%
cobertura cerâmica
a = 103,27 m²
+ 20%
caixa d'água
11,47 m²
recuo de fundos
135,08 m²
5,82
(área permeável)
jardim
181,27 m²
11,20
(área permeável)
playground
