


PLANTA NIVEL 0,00  
ESC 1:100

B  
04

2  
ELEVADO

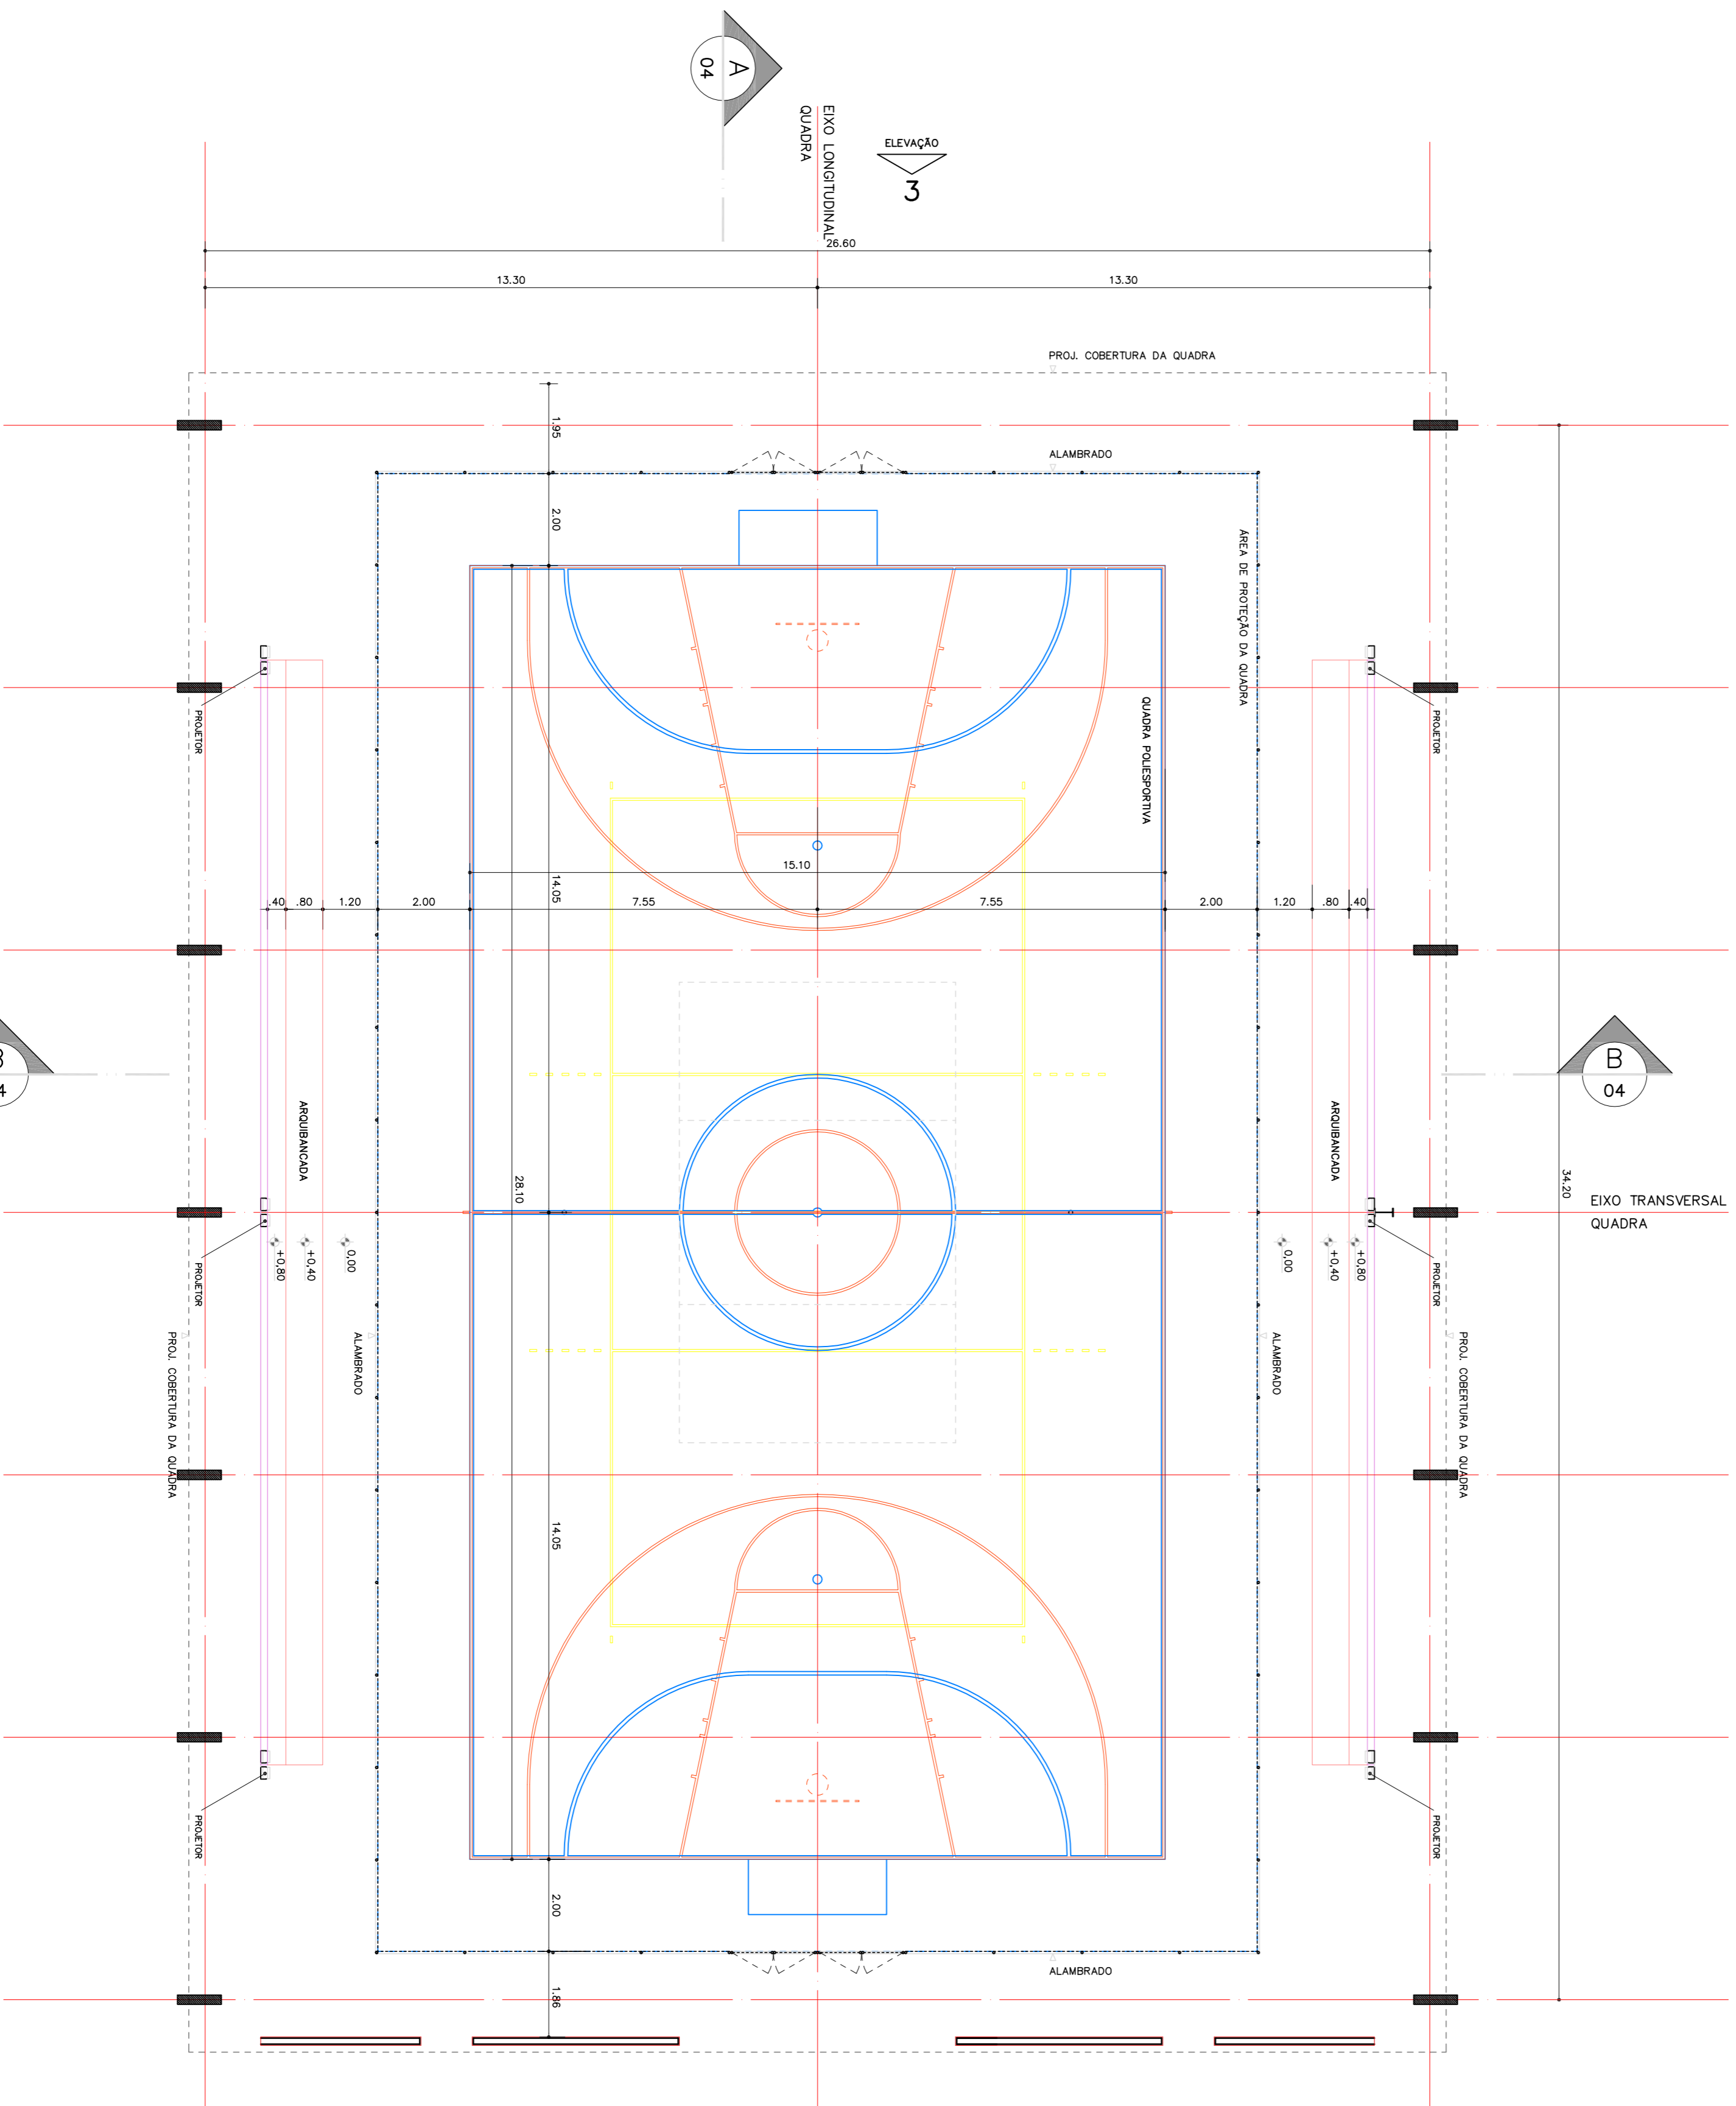

AUTOR

PROPRIETÁRIO

PROJUNÇÃO

EXECUÇÃO

**JOSÉ AROLDO QUEIROGA DE MORAIS**  
CRA: 210470621  
Av. Romildo Galvão 703 - Edifício Trade Center Sala 909, Lagoa Nova, Natal/RN -  
CEP: 59056-100 - Telefone: (84)334.6393, (84)9936.0083

PROJETO: **Construção de uma Praça da Juventude**  
Projeto Arquitetônico

CONTEÚDO: PLANTA NIVEL 0,00 - QUADRA COBERTA.  
PROPRIETÁRIO: PREFEITURA MUNICIPAL DE APODI.  
LOCAL: RUA PROJETADA AS MARSHES DA BR-405, ZONA URBANA, APODIRN

| nr | descricao   | data       | visão | formato | folha |
|----|---|------------|-------|---------|-------|
| 01 | revisão   |            |       |         | 02    |
| 02 | RESPONSÁVEL TÉCNICO-PROJETO: CREA: JOSÉ AROLDO QUEIROGA DE MORAIS | 21/04/2021 |       |         | 01    |
| 03 | DESENHO: ANAÍDIA BENTON   |            |       |         |       |
| 04 | DATA: NOV/2011  |            |       |         |       |

ARQUIVO: Viverem Unidos/Arquitetos, arquitetos@viveremunidos.com.br, www.viveremunidos.com.br  
CONTEÚDO: PLANTA NIVEL 0,00 - QUADRA COBERTA. PROJETO: CONSTRUÇÃO DE UMA PRAÇA DA JUVENTUDE. LOCAL: RUA PROJETADA AS MARSHES DA BR-405, ZONA URBANA, APODIRN. AUTOR: JOSÉ AROLDO QUEIROGA DE MORAIS. PROPRIETÁRIO: PREFEITURA MUNICIPAL DE APODI. DATA: NOV/2011. ESCALA: 1:100.