



LEGENDA	
	PERFIL U: 100x40x2,66 mm
	PERFIL U: 20,00 mm
	PERFIL UR: 250x85x2,66 mm

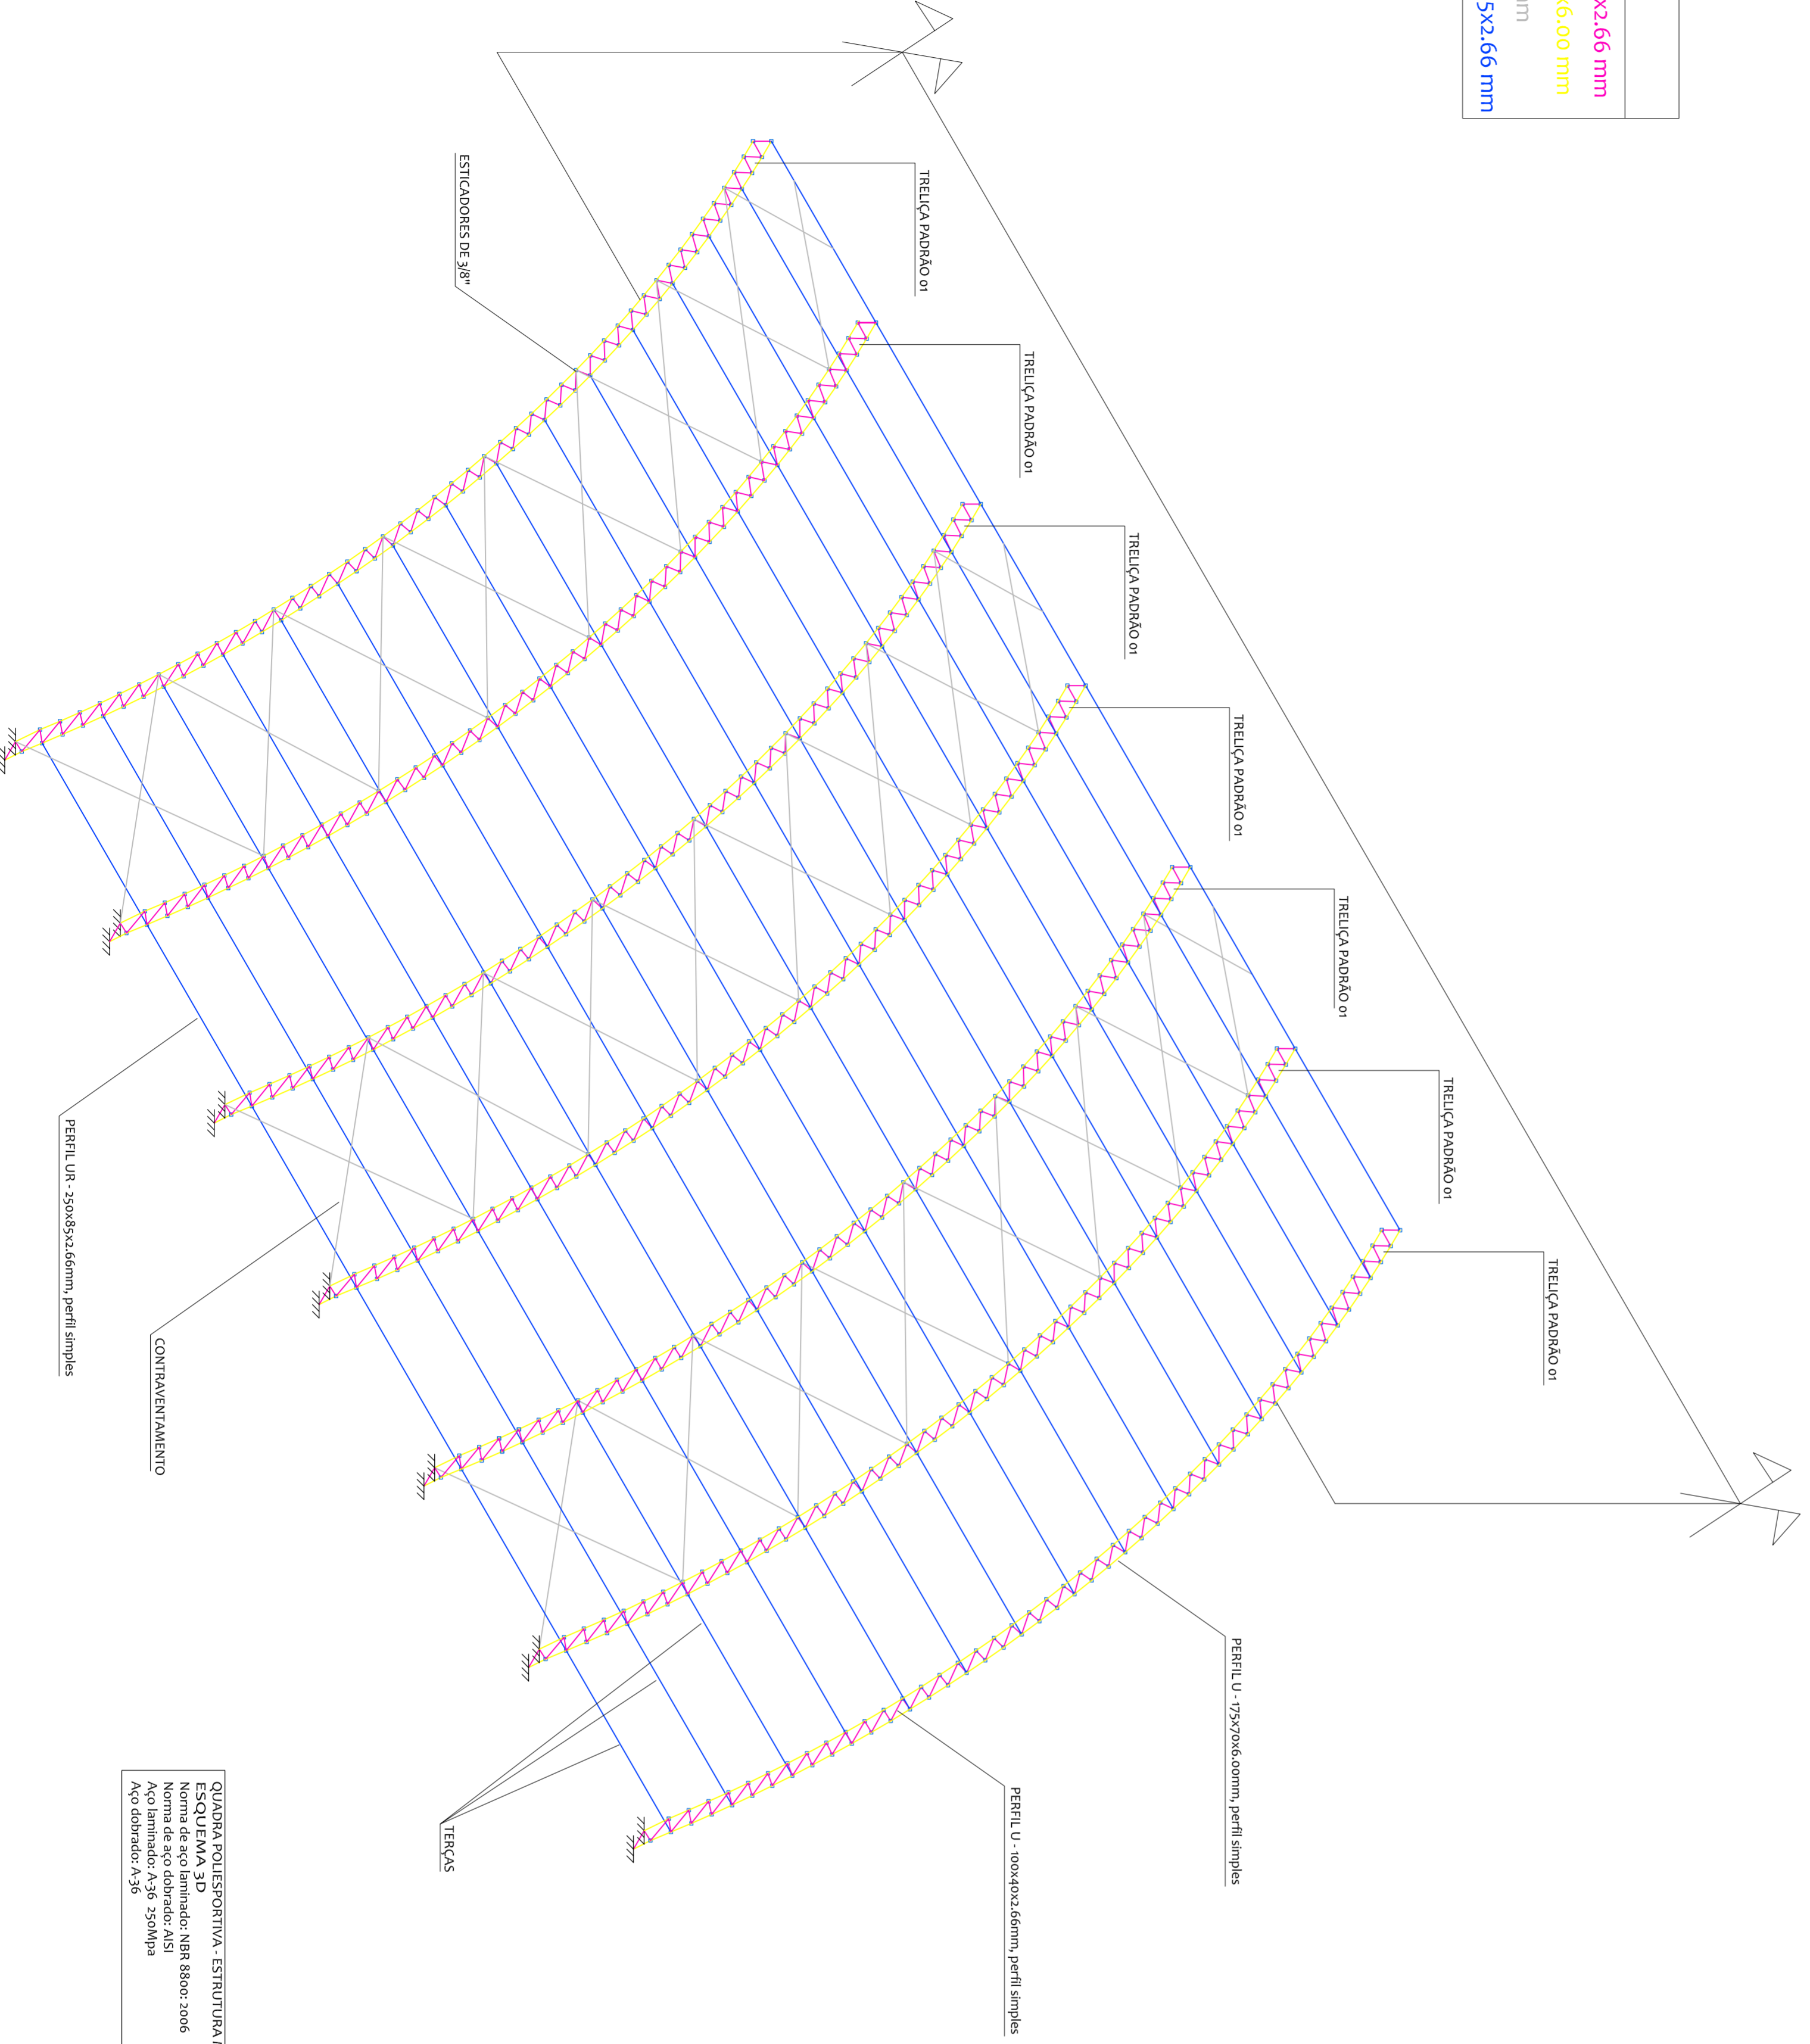

QUADRA POLIESPORTIVA - ESTRUTURA METÁLICA DE COBERTURA
 ESQUEMA 3D
 Norma de aço laminado: NBR 8800:2006
 Aço dobrado: A36

 <p>JOSÉ AROLDO QUEIROGA DE MORAIS CREA: 51497/2014</p>		Av. Romualdo Caldas 793 - Edifício Trade Center Sala 910, Lagoa Nova, Natal/RN - CEP: 59096-100 - Telefone: (84)3346-8531, (84)3396-0003																			
REVISÕES: <table border="1"> <thead> <tr> <th>Nº</th> <th>Descrição</th> <th>Data</th> <th>Visão</th> <th>Formato</th> <th>Assinatura</th> </tr> </thead> <tbody> <tr> <td>01</td> <td></td> <td></td> <td></td> <td></td> <td></td> </tr> <tr> <td>02</td> <td></td> <td></td> <td></td> <td></td> <td></td> </tr>
Nº	Descrição	Data	Visão	Formato	Assinatura																
01																					
02																					

AUTOR _____ PROPRIETÁRIO _____
 REALIZAÇÃO _____ EXECUÇÃO _____