


PLANTA DOS BLOCOS E EIXOS DE BALDRAME  
ESCALA: 1/100

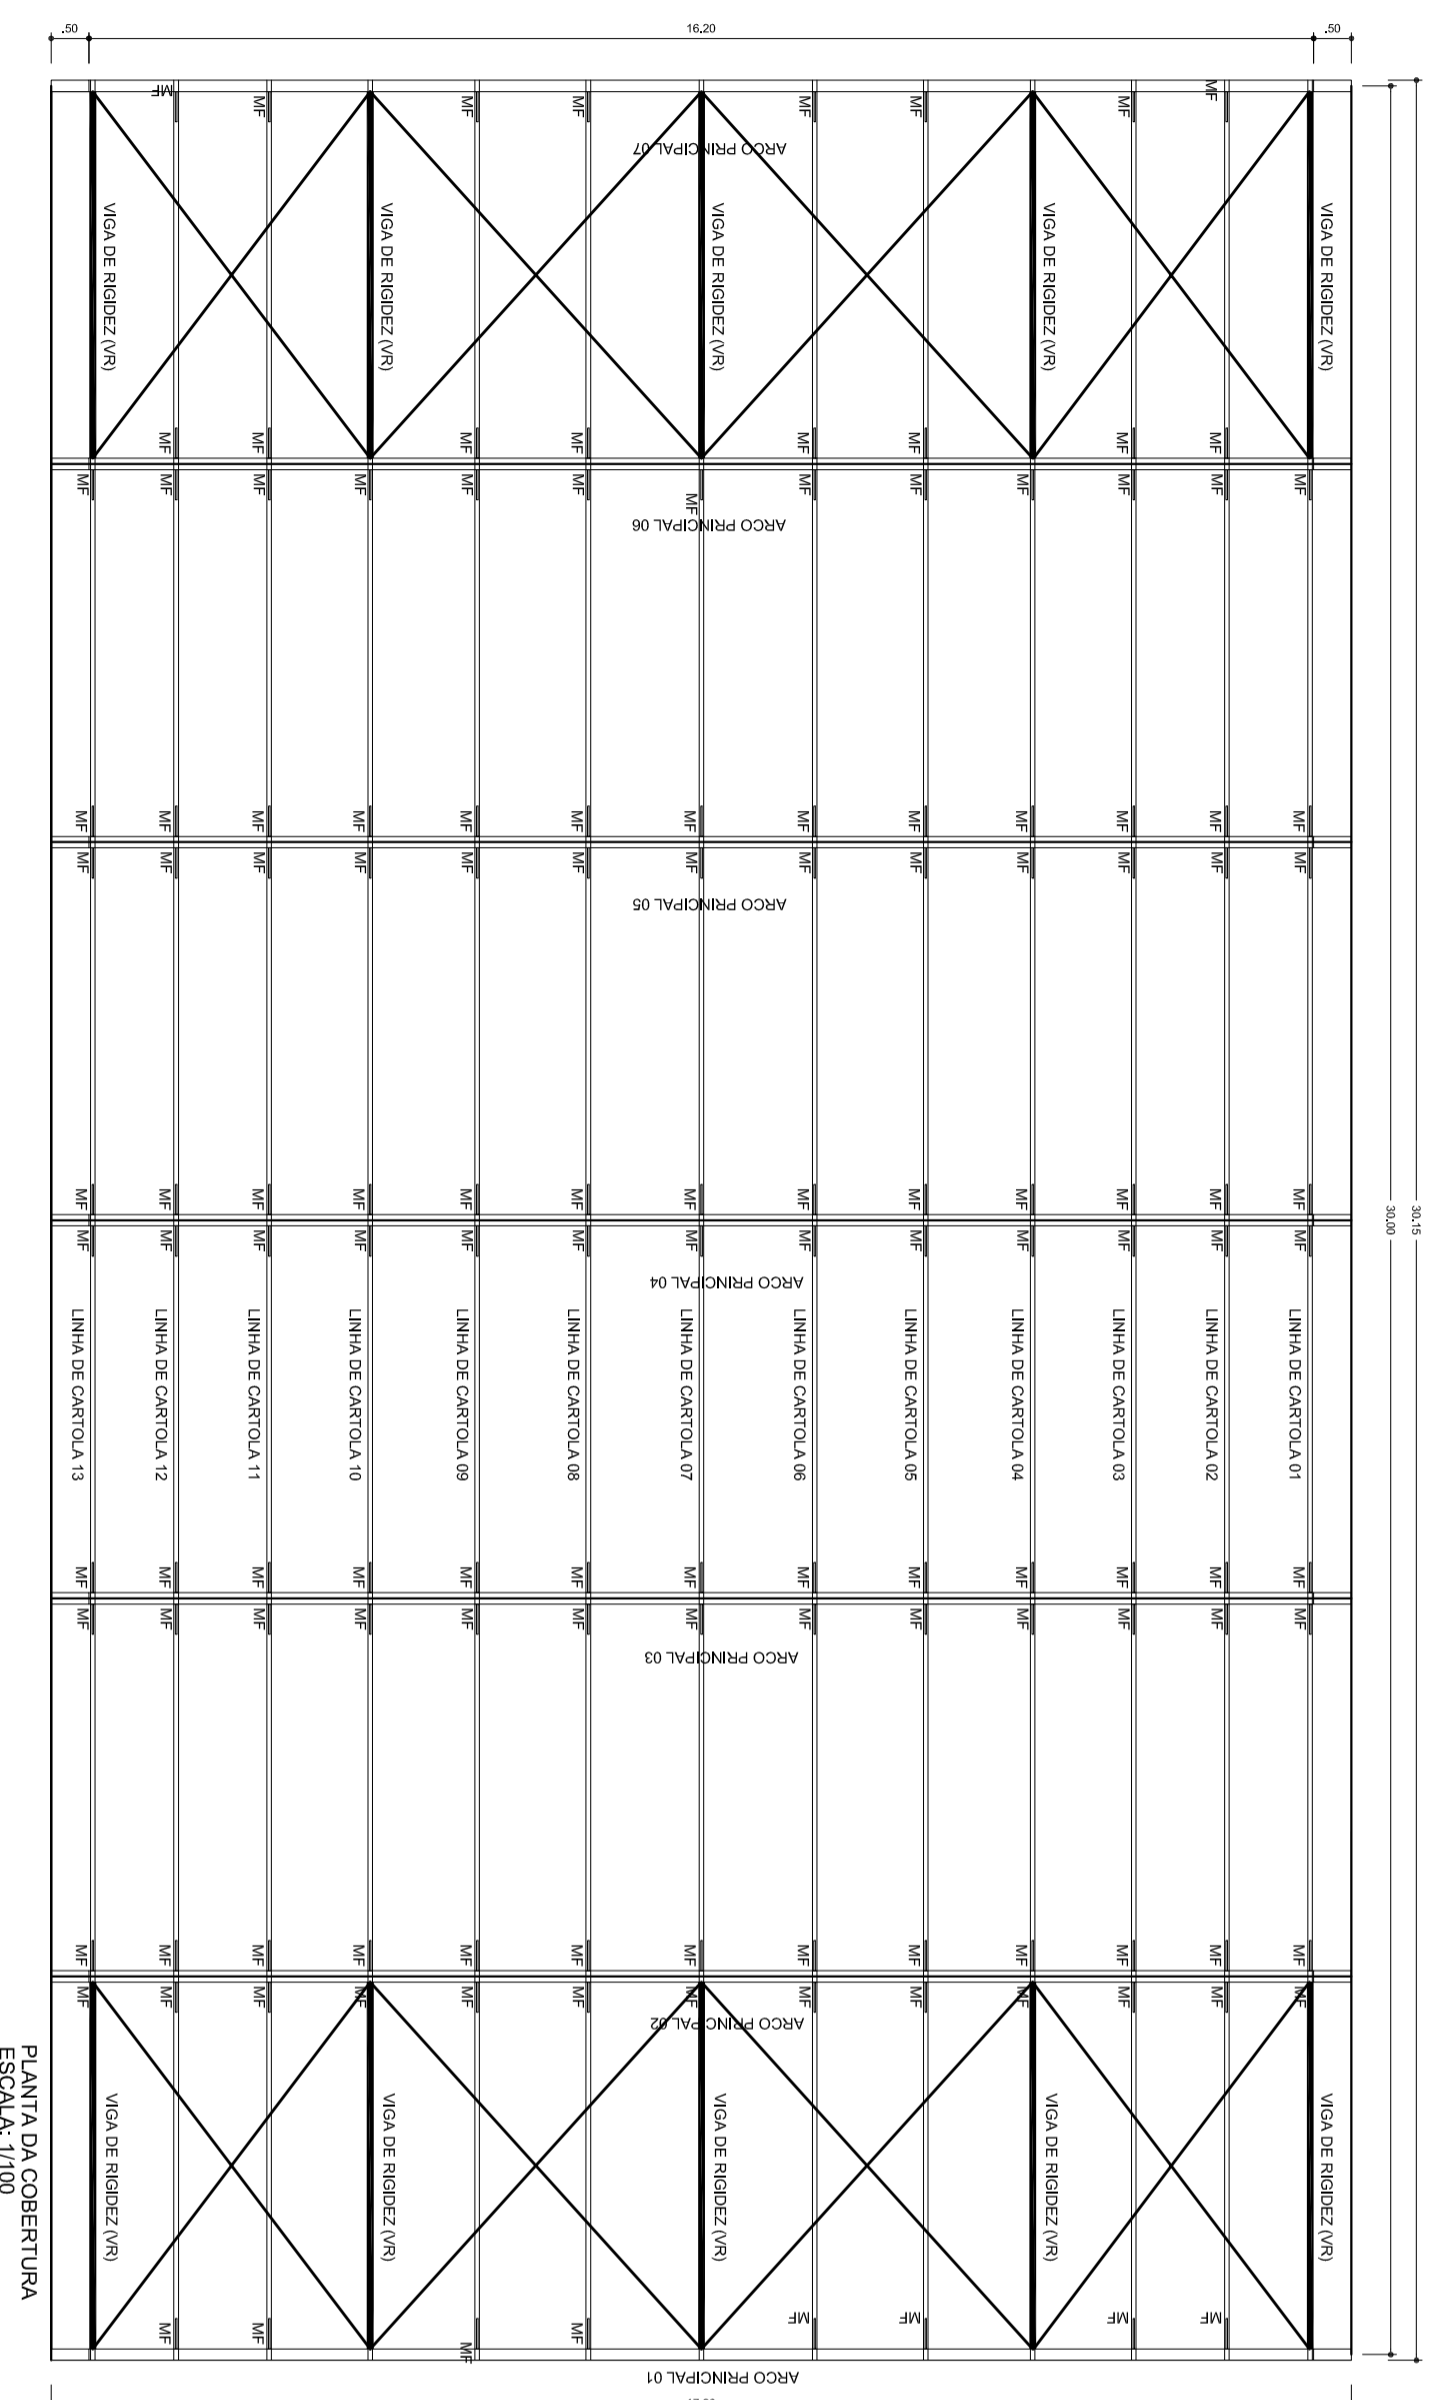

PLANTA DA COBERTURA  
ESCALA: 1/100



GOVERNO FEDERAL  
**BRASIL** Ministério da Educação  
PAIS RICO E PAIS SEM POBREZA

**FNDE** Fundo Nacional de Desenvolvimento da Educação

# PROJETO PADRÃO - FNDE

MUNICÍPIO - UF: \_\_\_\_\_

PROPRIETÁRIO: \_\_\_\_\_

ENDEREÇO: \_\_\_\_\_

PROPRIETÁRIO \_\_\_\_\_

RESP. TÉCNICO \_\_\_\_\_

CREA \_\_\_\_\_

DLFO	CREA	RA
OBSERVAÇÕES:		

**COBERTURA DE QUADRA**

**PROJETO ESTRUTURAL**

COORDENAÇÃO  
CGEST - Coordenação Geral de Infraestrutura Educacional

COBERTURA DE QUADRA (627m<sup>2</sup>)  
FUNDAÇÃO - PLANTA DOS BLOCOS  
ESTRUTURA METÁLICA - PLANTA DE COBERTURA

REVISÃO  
R.00  
R.00

ESCALA  
1/100

DATA EMISSÃO  
JULHO/2011

FRANCHA  
01/04

FORMATO  
A2 (694 X 420)