


ÁREA NÃO EDIFICÁVEL  
(até 1.50m)

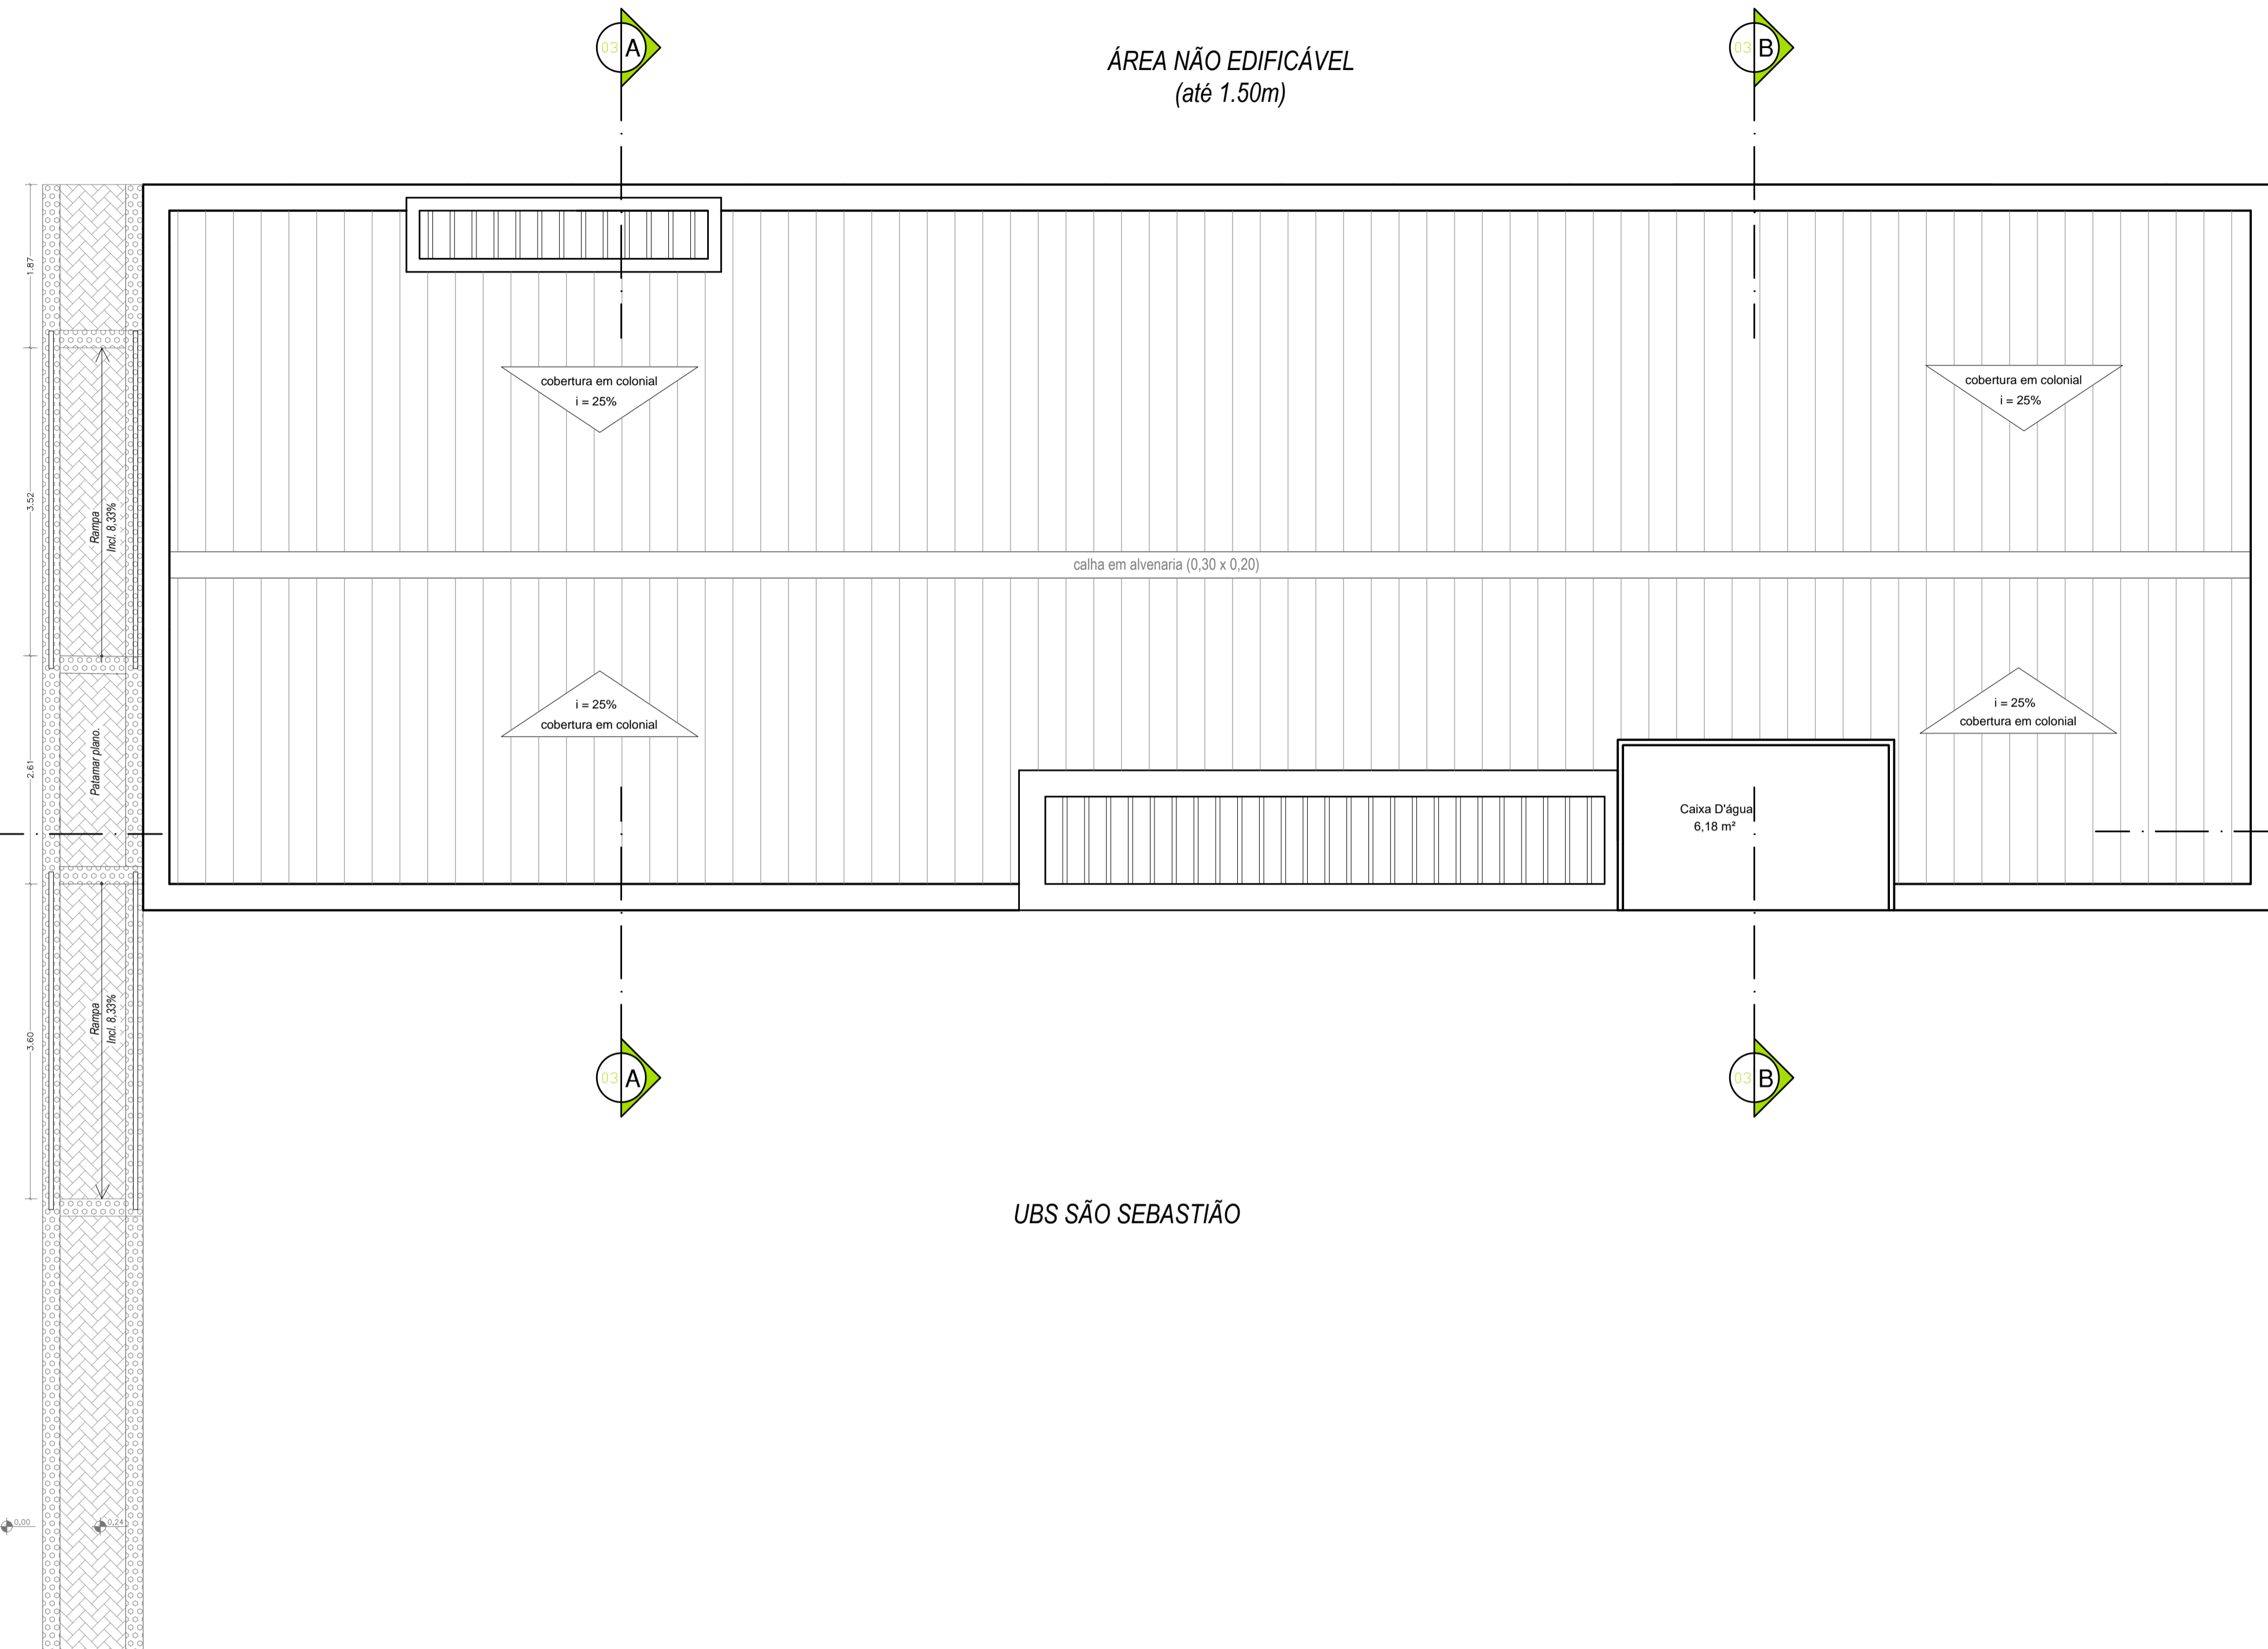

UBS SÃO SEBASTIÃO



Planta de Situação | Sem Escala

Planta Cobertura | Escala: 1:50

CARIMBO:

PROPRIETÁRIO: \_\_\_\_\_

RESP. P/ OBRA: \_\_\_\_\_

RESP. PROJETO: Ilanna Raquel Dias Dantas- CAU: A106997-7

**Ilanna Raquel** arquiteta FONDE: (84) 9 87370688 E-MAIL: ilannaraquelraq@hotmail.com

TEMA: PROPOSTA DE REFORMA DE UBS

LOCAL: PROJETO NASF - APODI/RN.

PROPRIETÁRIO(S): PREFEITURA MUNICIPAL DE APODI/RN

DESENHO: ILANNA RAQUEL

FASE: PROPOSTA DE PROJETO DE ARQUITETURA

CONTEÚDO: PLANTA DE COBERTURA E PLANTA DE SITUAÇÃO. ÁREA: 202,61m² PRANCHA: 01/05

ESCALA: INDICADA

DATA: Fevereiro 2018