


CORTE B-B  
ESC: 1:100

LEGENDA  
 ÁREA A SER EXECUTADA EM ETAPA POSTERIOR

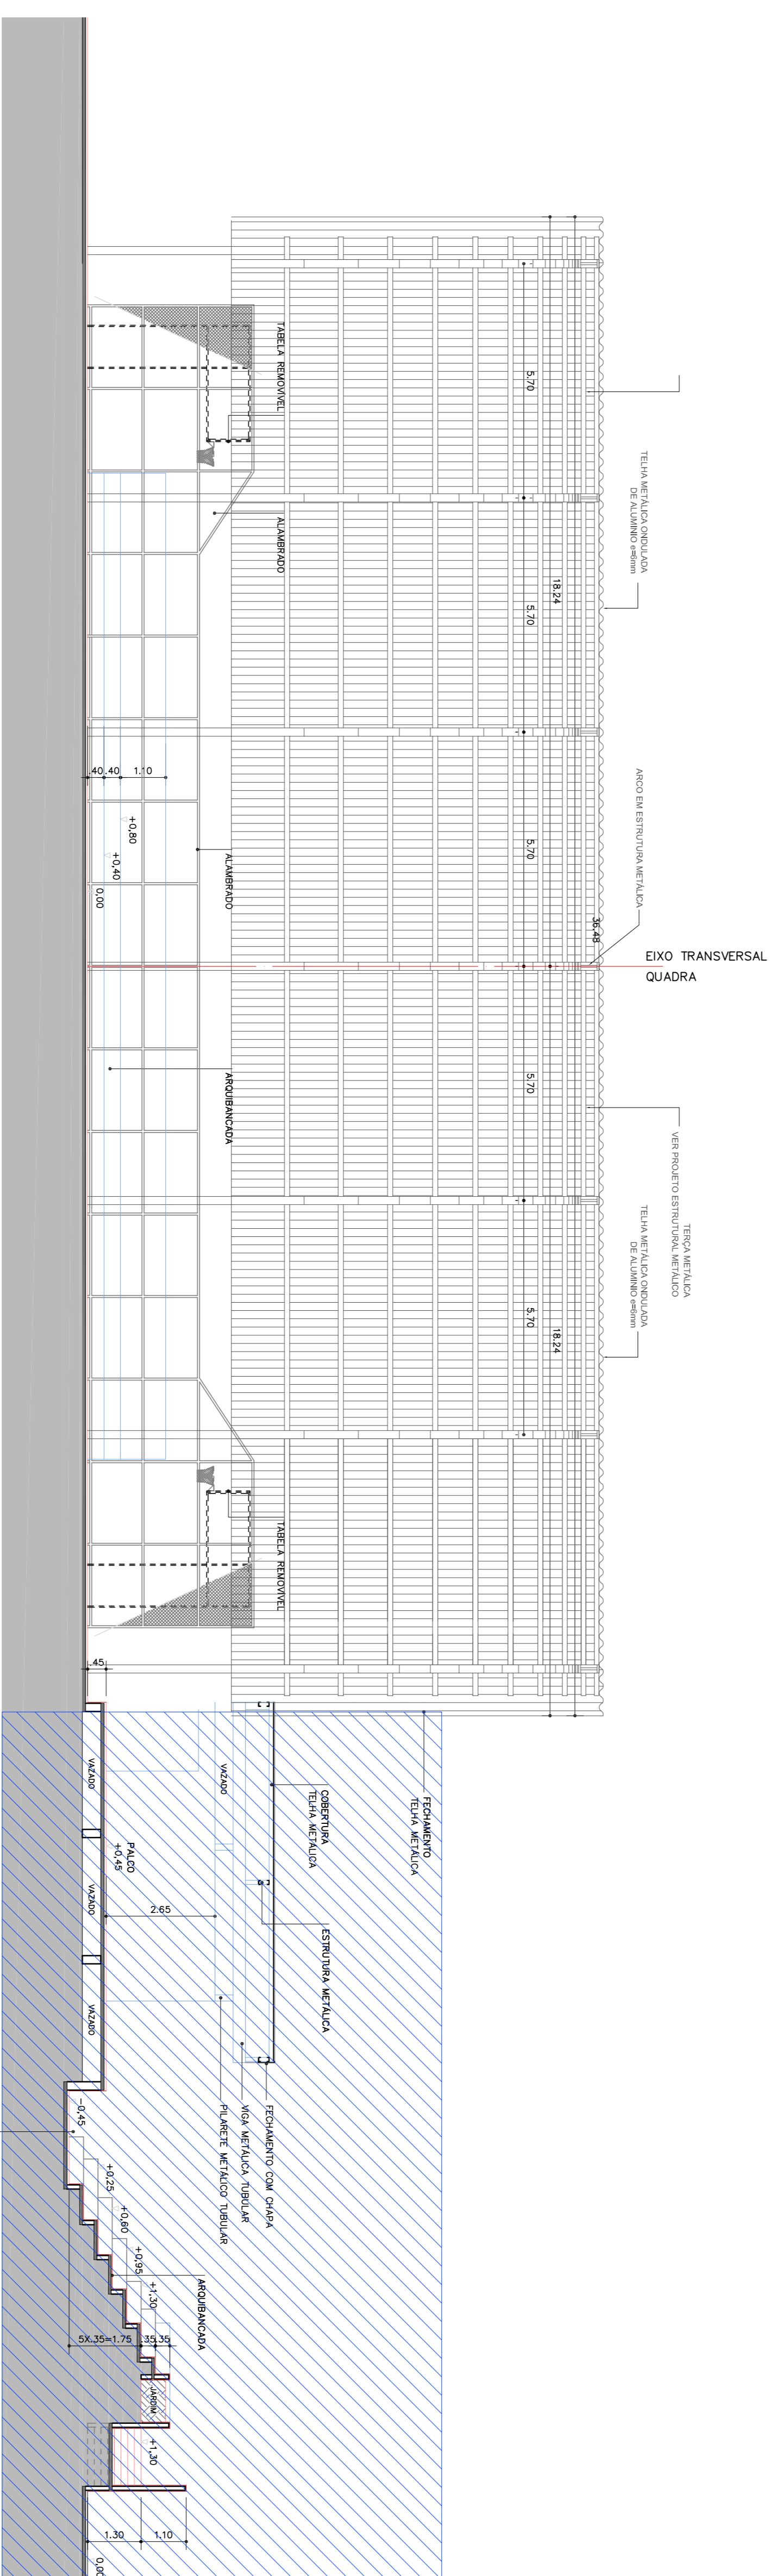

CORTE A-A  
ESC: 1:100

Projeto Arquitetônico

**JOSÉ AROLDO QUEIROGA DE MORAIS**  
 CREA: 21947/7001  
 Av. Romualdo Galvão 793 - Edifício Trade Center Sala 910, Lagoa Nova, Natal-RN.  
 CEP: 59056-000 - Telefone: (84)3334-6593, (84)99354-0083

PROJETO: Construção de uma Praça da Juventude  
 PROPRIETÁRIO: Prefeitura Municipal de Afogados  
 LOCAL: Rua Presidente da República, 405 - Zona Urbana, Afogados

CONTEÚDO: Cortes A-A, E, B-B - Quadra coberta

revisões	data	feito	formatado	data
04				

RESPONSÁVEL TÉCNICO-PROJETO: CREA: 21947/7001  
 APROVADO: CREA: 21947/7001  
 DATA: 10/07/2011