

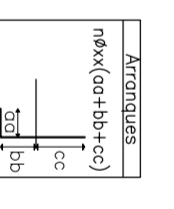


FUNDAÇÃO - H=1,50m
 Cimento
 Escala: 1:75

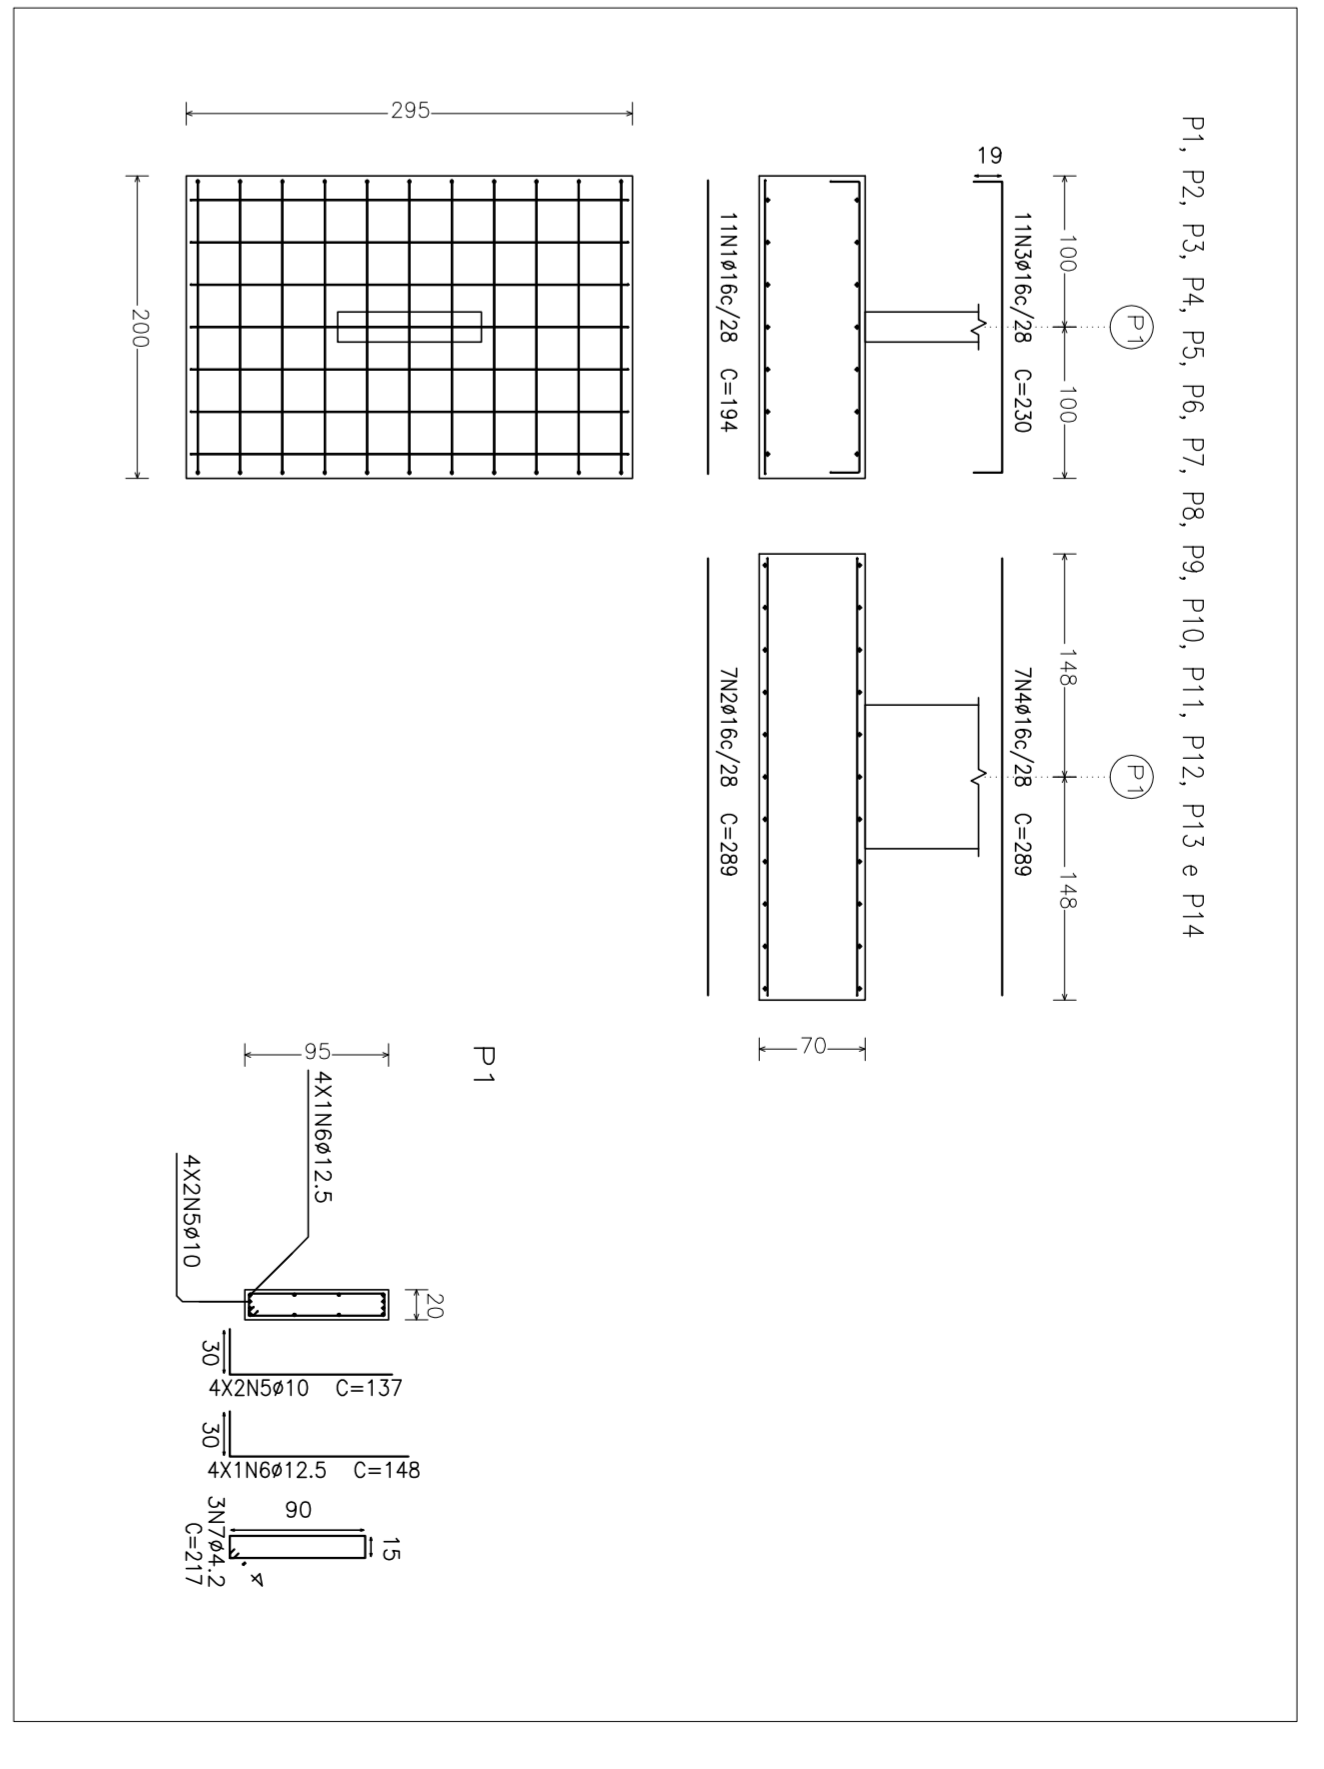

Referência	Dimensão (cm)	Área (cm²)	Armadura m² x	Armadura m² y	Armadura m² x y

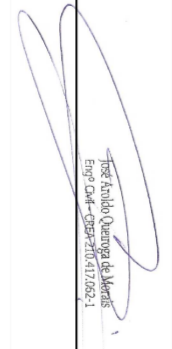

AUTOR:  PROPRIETÁRIO: _____
 REALIZAÇÃO: _____ EXECUÇÃO: _____

JOSÉ AROLDO QUEIROGA DE MORAIS
 Av. Benedito Cabral 793 - Edifício Trade Center Sala 910, Lagoa Nova, Natal/RN - CEP: 59090-000

Projeto de Estrutura de Concreto Armado da Cobertura de uma Quadra Poliesportiva

 LOCAL: ZONA URBANA - JACONINA

CONTÉUDO: DEFINIÇÃO DAS SEÇÕES DE FUNDAÇÃO

REVISÕES:

Revista	Descrição	Data	Visão	Formato	Assinatura
02	Finalização			Al+++	

 ARQUITETO - ZONA URBANA - JACONINA