

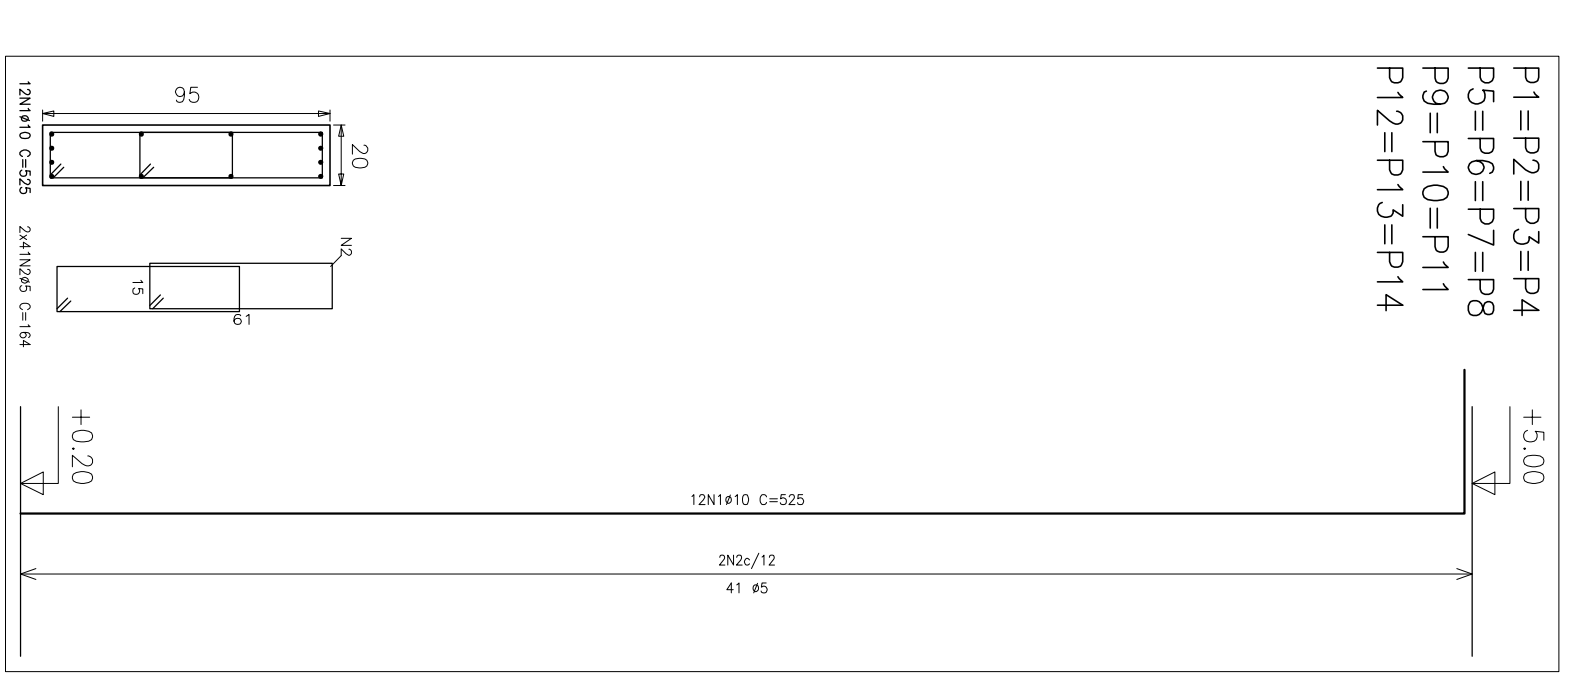


Elemento	Pos	Dim	Q	Comp	Total	Comp	Total	CA-50	CA-60	E
		(cm)	(cm)	(cm)	(cm)	(kg)	(kg)	(kg)	(kg)	(kg)
						Total	13748	142,8	45,4	

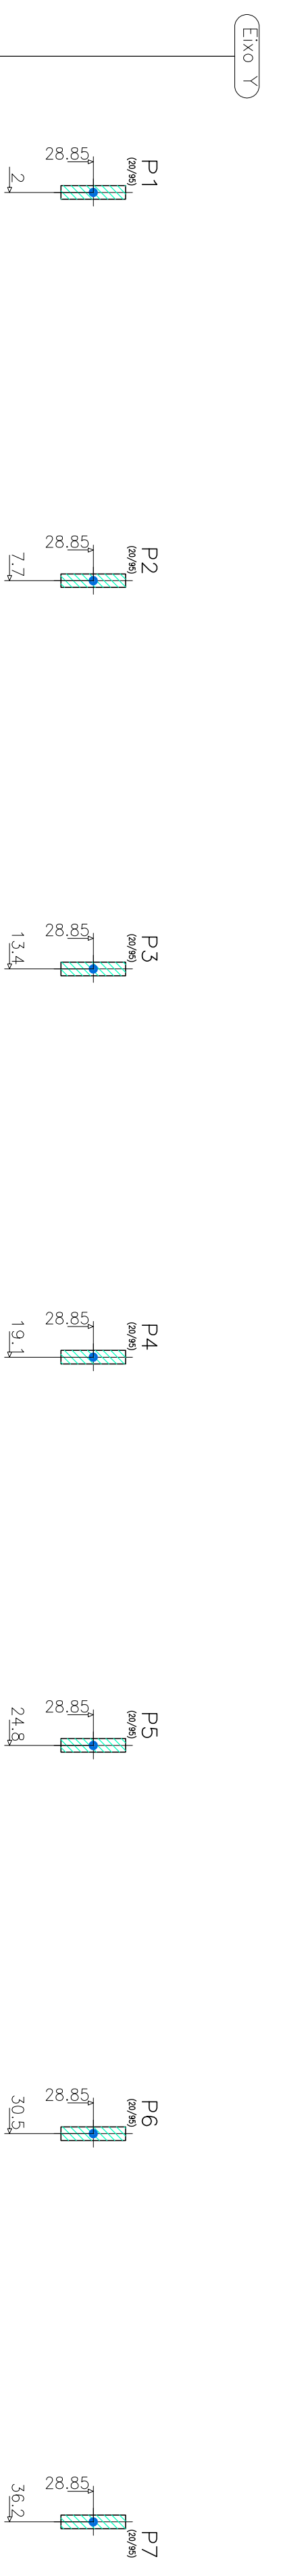


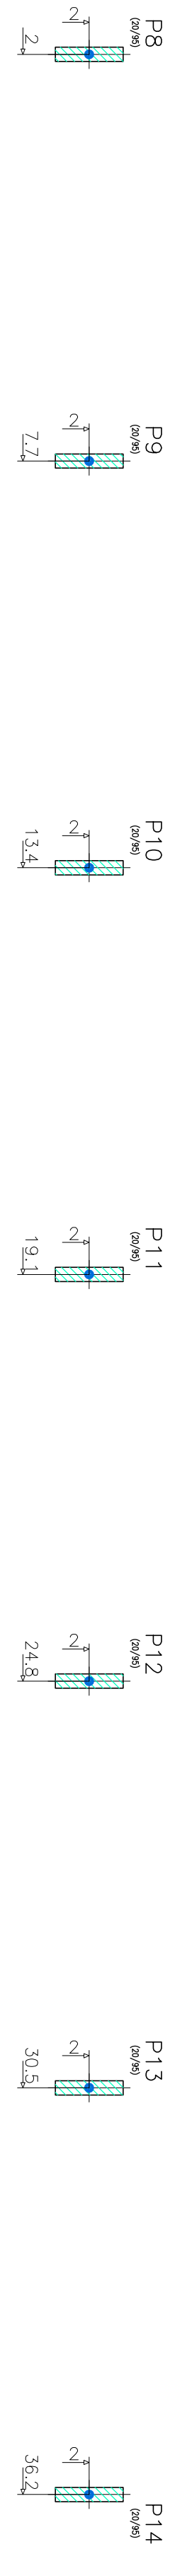

NIVEL SUPERIOR DOS PILARES DA COBERTURA - H=5,00m			

NIVEL SUPERIOR DOS PILARES DA COBERTURA - H=5,00m. Escala: 1:25

JOSÉ AROLDQ QUEROGA DE MORAIS
CRA 35092/2021

AUTOR

PROFETARIO

EXECUÇÃO

RECONSTRUÇÃO

PROJETO
Projeto de Estrutura de Concreto Armado da Cobertura de uma Quadra Poliesportiva

CONTEUDO: NIVEL SUPERIOR DOS PILARES DA COBERTURA (H=5,00m) - PLANTA DE FORMAS E DETALHE DOS PILARES



PROJETO: Ar. Romaldo Castro 793 - Edifício Trade Center Sala 9/A, Lagoa Nova, Natal/RN - CEP: 59090-000 - Telefone: (84)35346353, (84)99396003

REVISÃO:


