


LEGENDA

Parede a construir	
Parede a demoir	
Parede a manter	

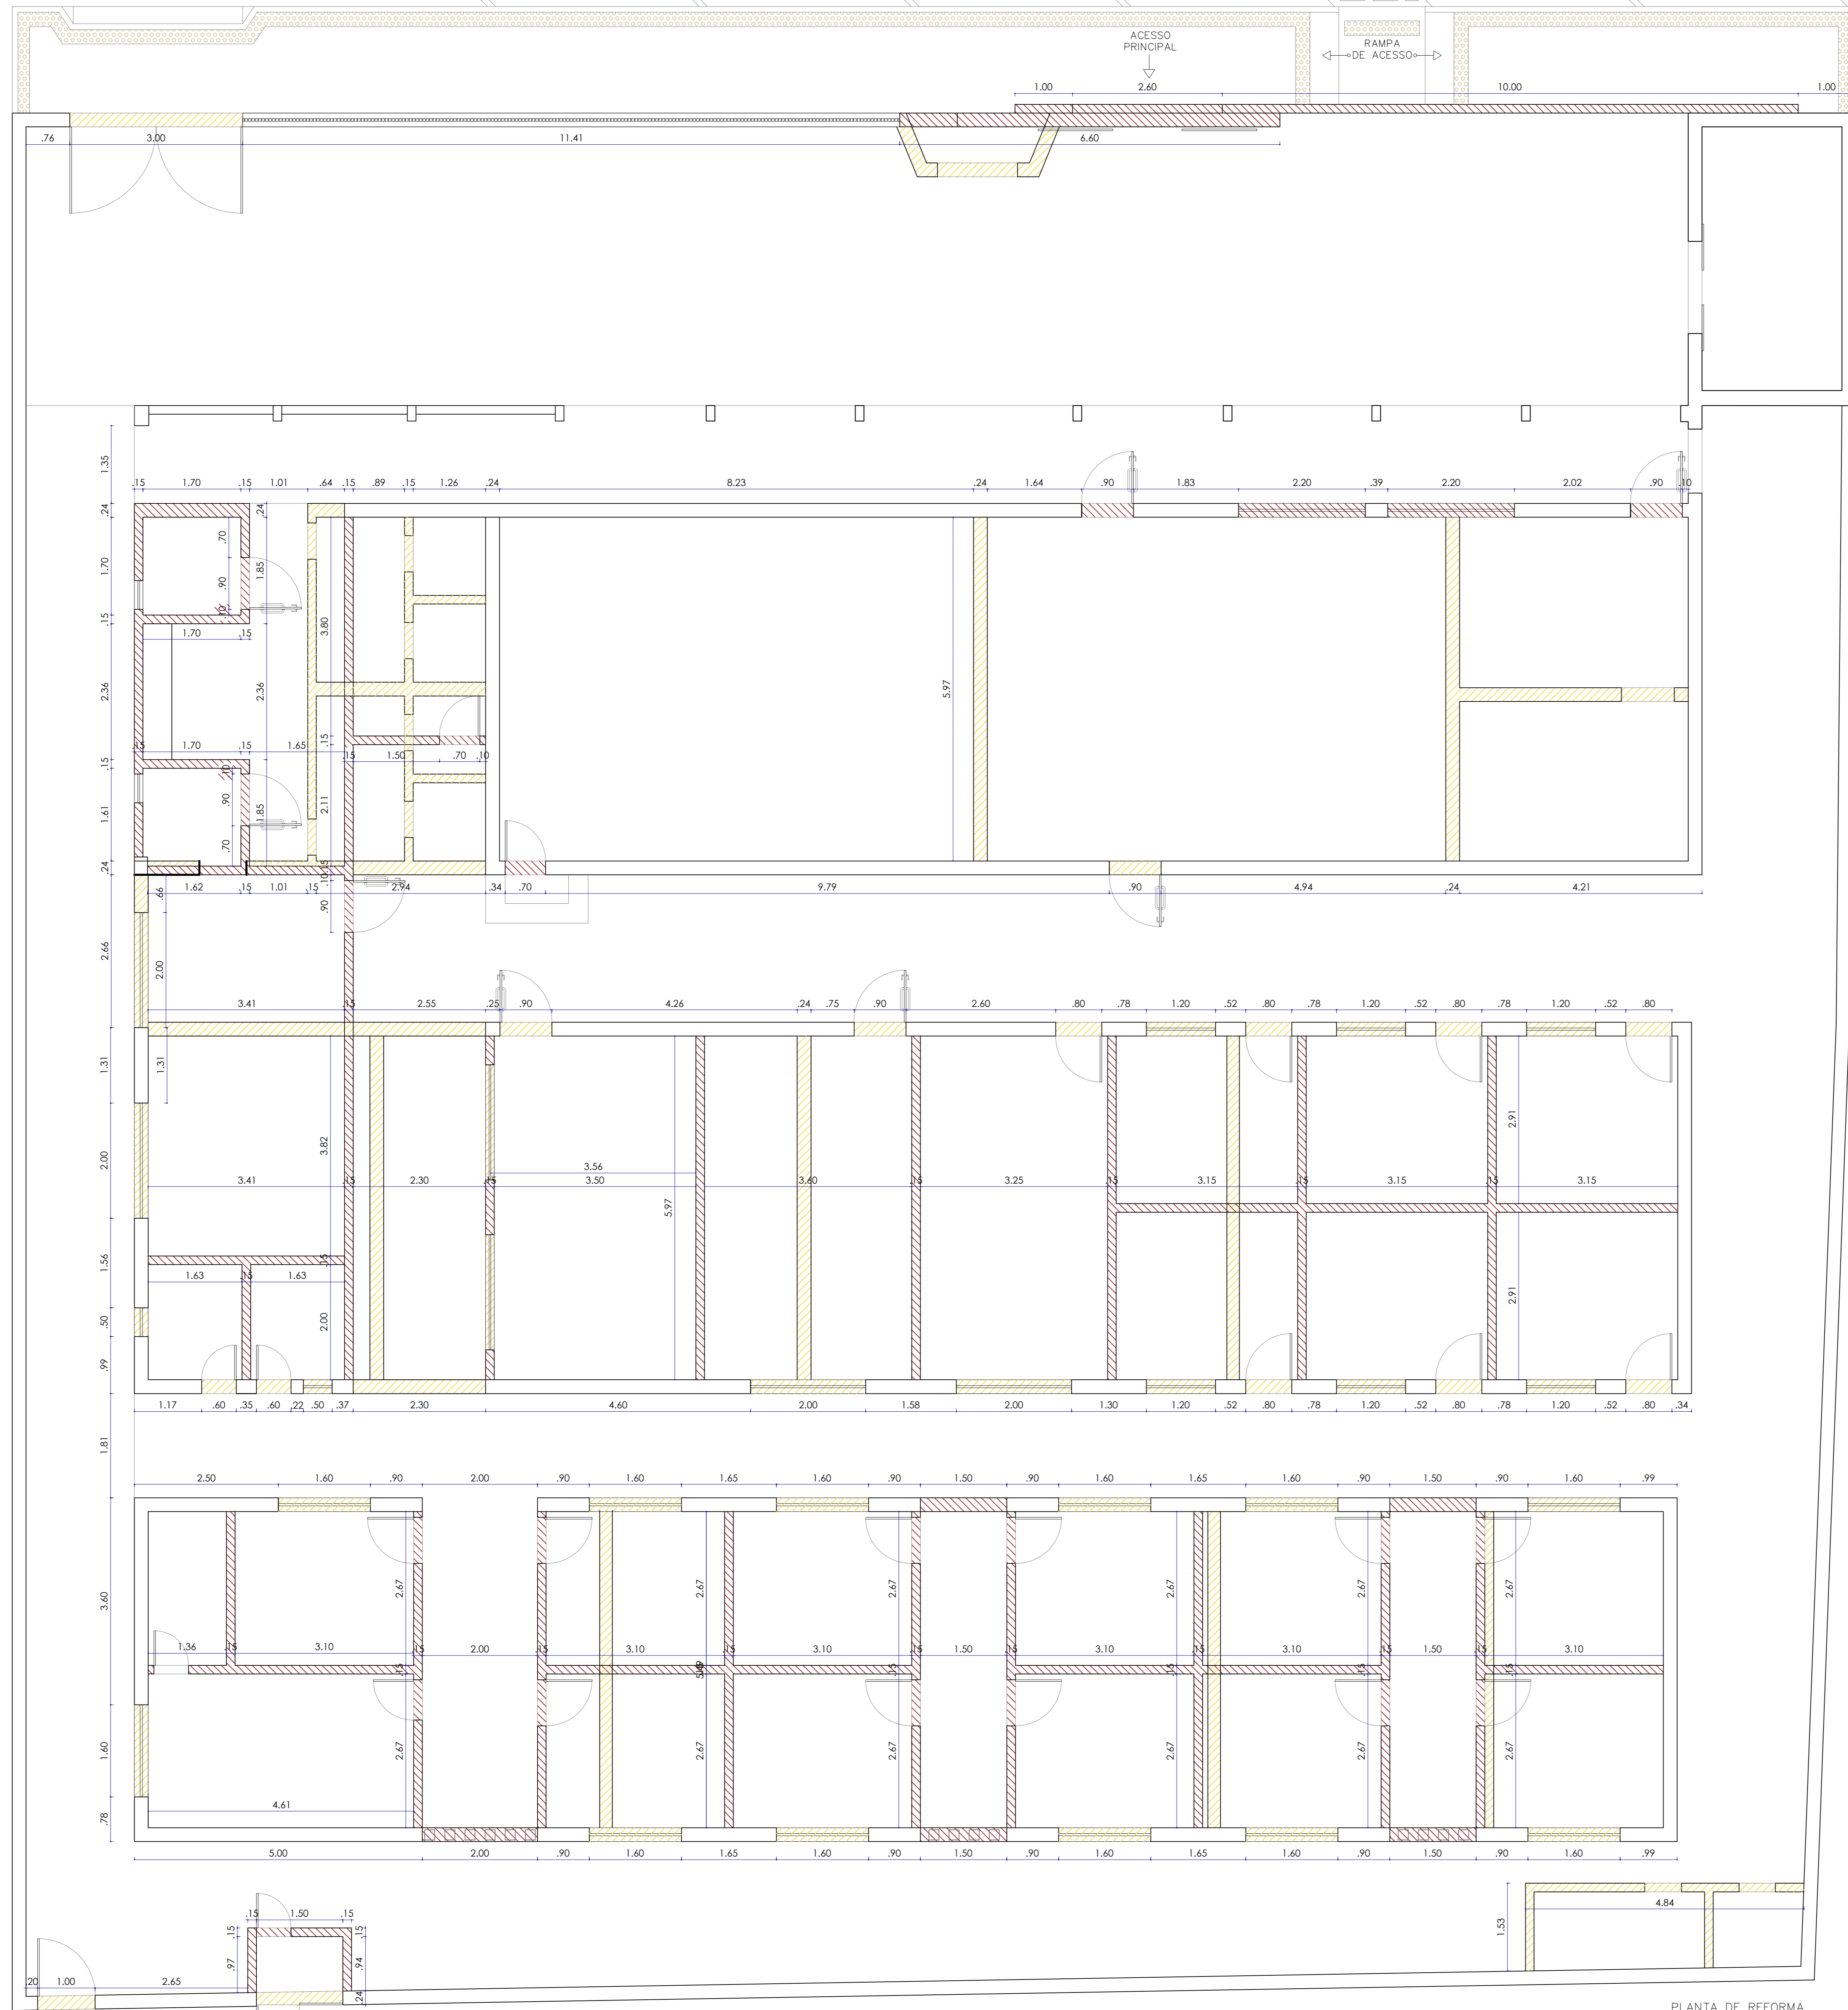

PLANTA DE REFORMA
CÂMARA MUNICIPAL DE APODI
ESCALA:.....1/90

Proprietário: _____
Responsável Técnico(a): _____

Quadro de Carimbos:

PROJETO DE REFORMA DA SEDE DA CÂMARA MUNICIPAL DE APODI

	Endereço: RUA JOAQUIM TEIXEIRA DE MOURA, CENTRO, APODI/RN		PRANCHA: 02/07
	Proprietário: Câmara Municipal de Apodi		
Responsável Técnico(a): Morsino Raquel Oliveira Moraes (CAU A128317-0)		Planta Baixa de Reforma	
Data: Dezembro/2018	Escala: COMO INDICADO	Área Construída parâmetro: 697,46 m ²	Área Construída pós-reforma: 688,15 m ²
		Contato: E-mail: contato@cavalcante.com.br Tel: (85) 3333-3300; Cx. 60, Jardim Itália	
		REV: 00	