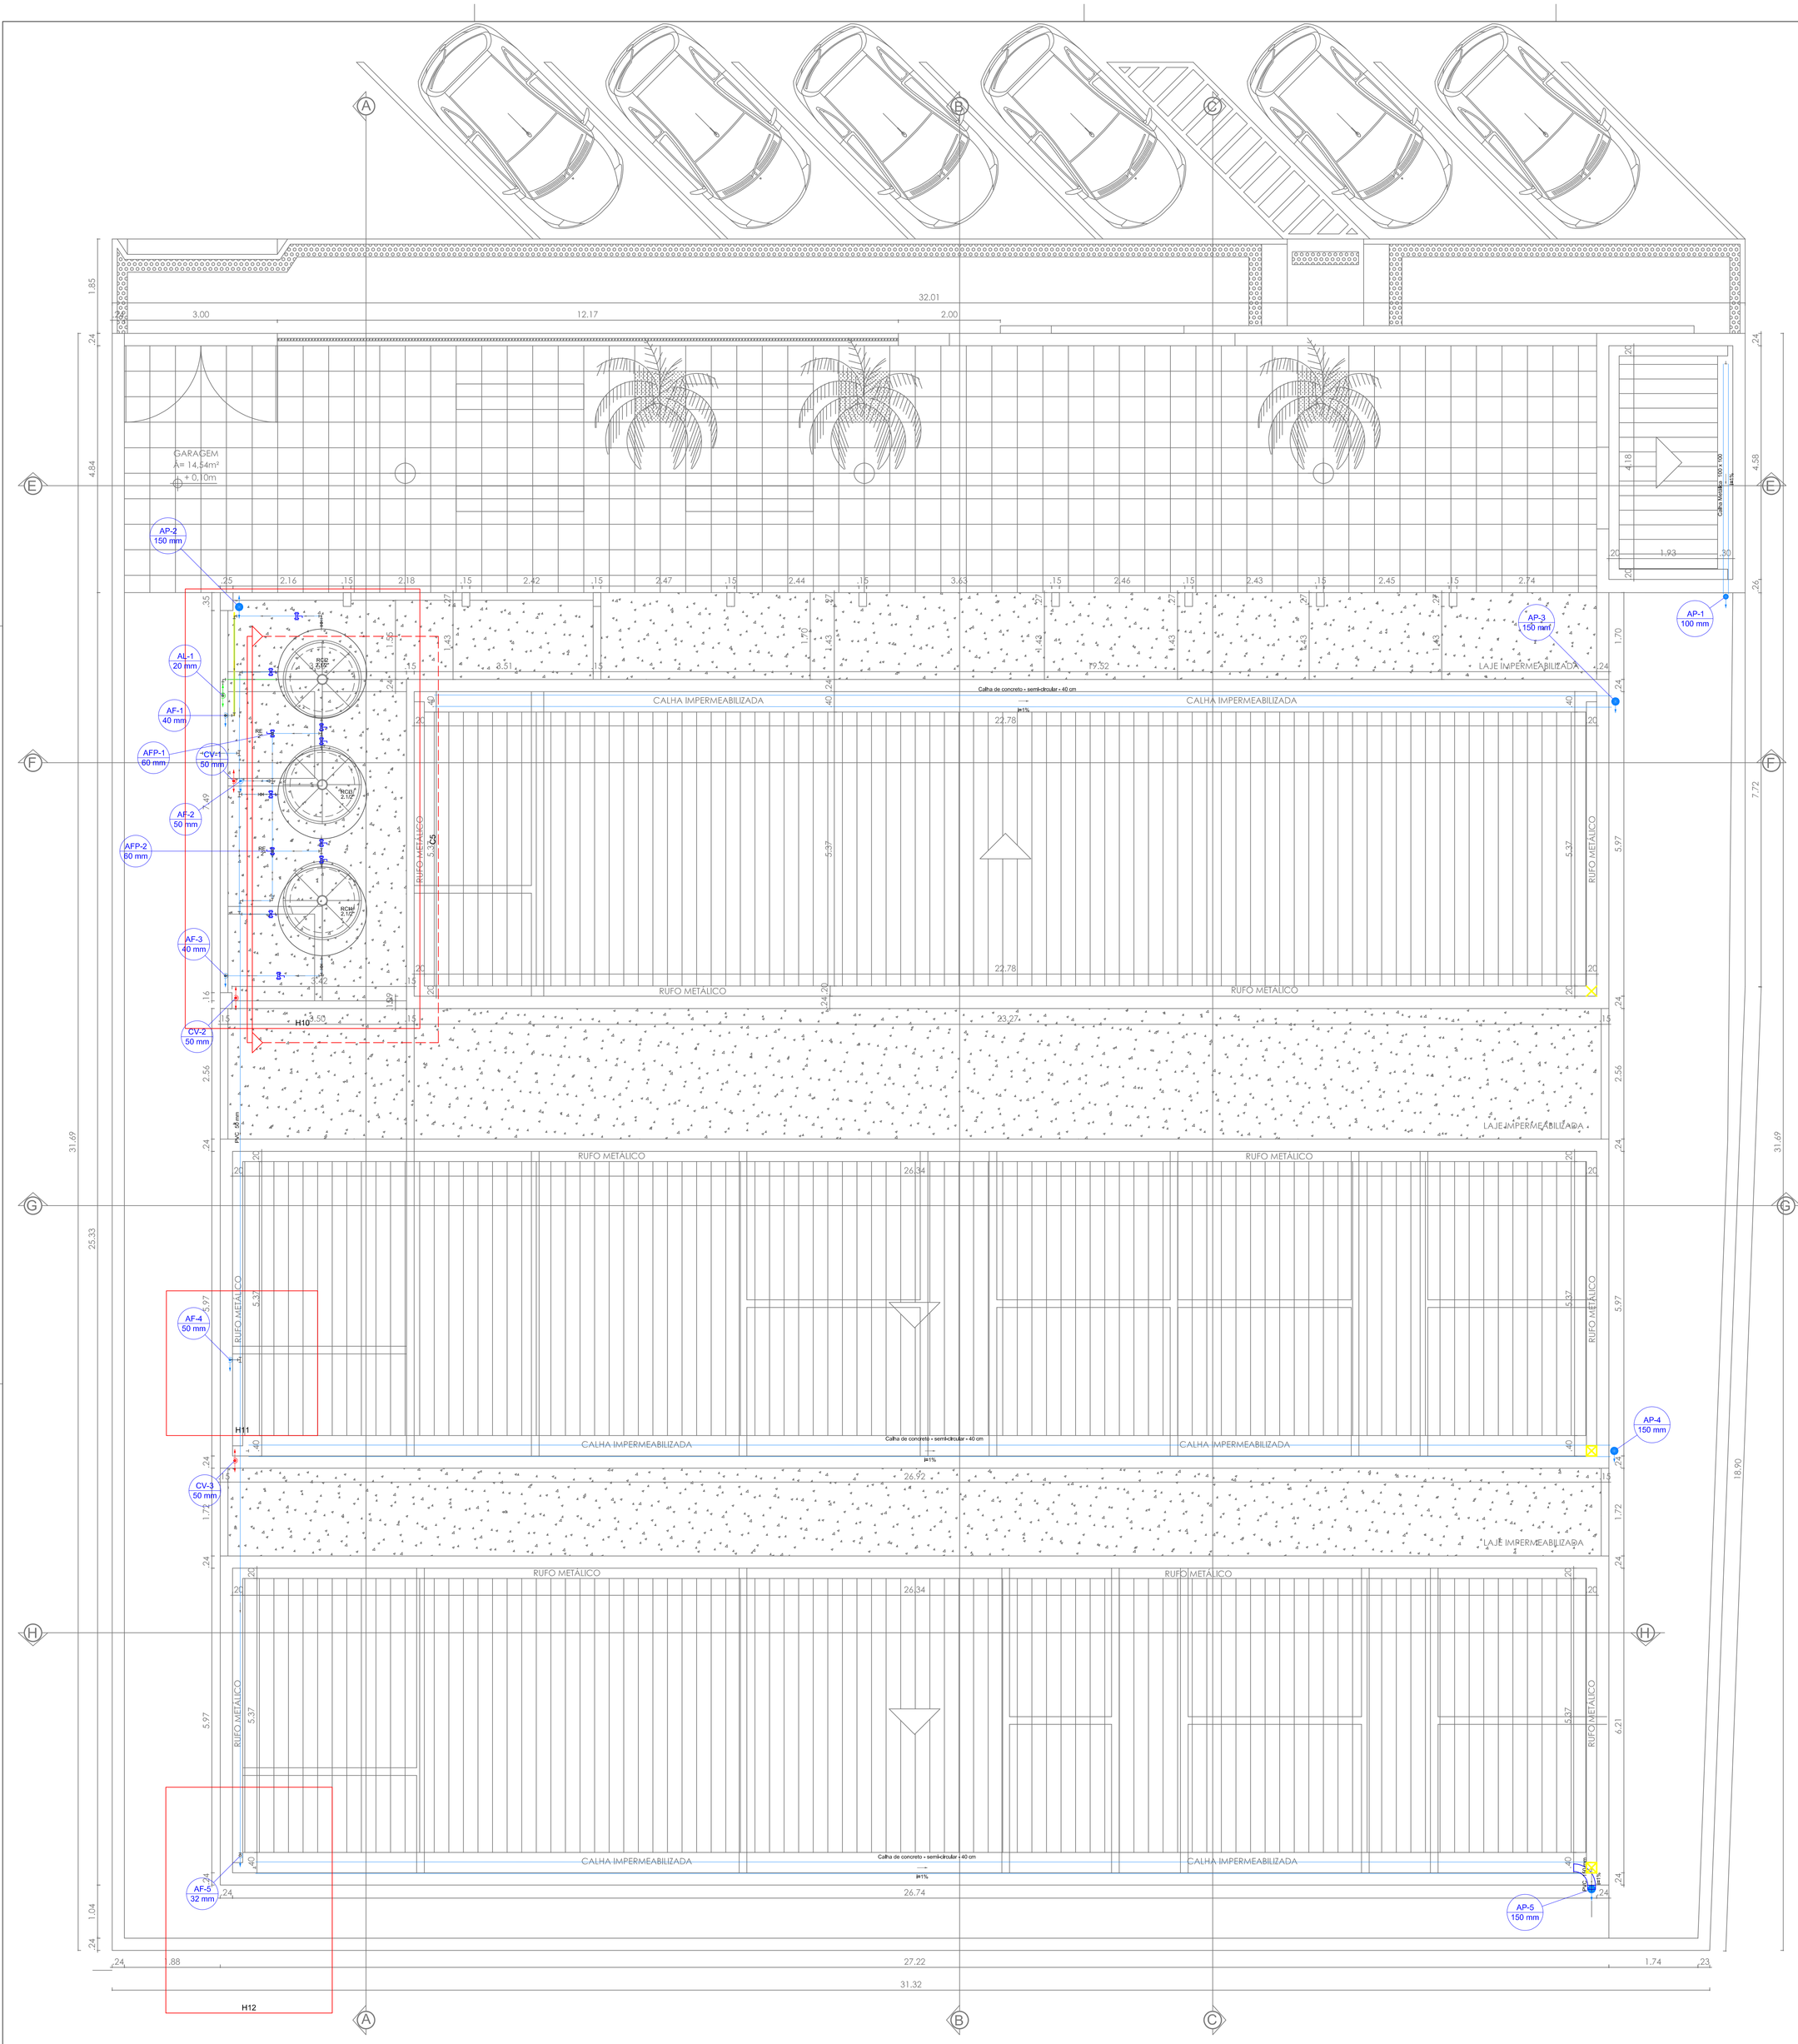

1 PAVIMENTO TÉRREO - PLANTA BAIXA
ESCALA 1 : 50

Legenda das indicações
RE Registro esfera VS compacto soldável - 2"

Legenda
Registro esfera VS compacto soldável

Lista de Materiais	
Metais	
Registro esfera VS compacto soldável PVC	
40 mm	2 pç
50 mm	3 pç
60 mm	6 pç
PVC rígido soldável	
Adapt sold, c/ flange livre p/ cx. d´água	
20 mm - 1/2"	1 pç
32 mm - 1"	1 pç
40 mm - 1.1/4"	2 pç
50 mm- 1.1/2"	3 pç
60 mm - 2"	4 pç
75 mm - 2.1/2"	3 pç
Bucha de redução sold, curta	
60 mm - 50 mm	2 pç
Cap soldável	
40 mm	1 pç
60 mm	2 pç
Curva 90 soldável	
20 mm	2 pç
40 mm	6 pç
50 mm	7 pç
60 mm	3 pç
Luva soldável	
20 mm	1 pç
40 mm	2 pç
Torneira de bóia	
1/2"	1 pç
Tubos	
20 mm	6,29 m
32 mm	0,91 m
40 mm	10,31 m
50 mm	27,4 m
60 mm	8,25 m
Tê 90 soldável	
40 mm	2 pç
50 mm	3 pç
60 mm	4 pç
Tê de redução 90 soldável	
50 mm - 32 mm	1 pç
Reservatório cilíndrico	
Fibra de vidro	
1500 L	3 pç

Legenda das indicações
RE Registro esfera VS compacto soldável - 2"

Legenda
Registro esfera VS compacto soldável

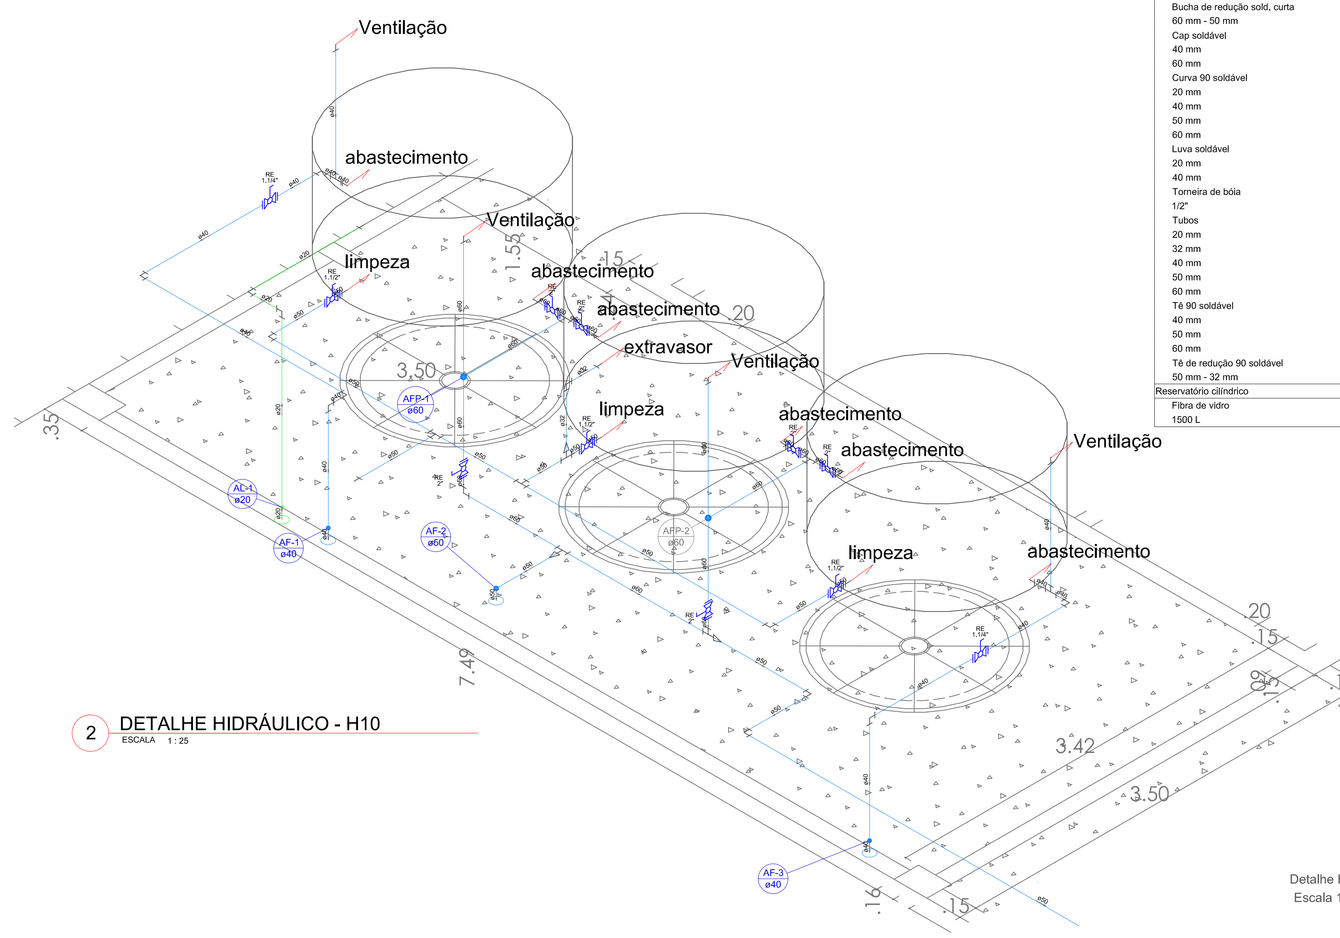

2 DETALHE HIDRÁULICO - H10
ESCALA 1 : 25

Lista de Materiais	
Metais	
Registro esfera VS compacto soldável PVC	
40 mm	2 pç
50 mm	3 pç
60 mm	6 pç
PVC rígido soldável	
Adapt sold, c/ flange livre p/ cx. d´água	
20 mm - 1/2"	1 pç
32 mm - 1"	1 pç
40 mm - 1.1/4"	2 pç
50 mm- 1.1/2"	3 pç
60 mm - 2"	4 pç
75 mm - 2.1/2"	3 pç
Bucha de redução sold, curta	
60 mm - 50 mm	2 pç
Cap soldável	
40 mm	1 pç
60 mm	2 pç
Curva 90 soldável	
20 mm	2 pç
40 mm	6 pç
50 mm	7 pç
60 mm	3 pç
Luva soldável	
20 mm	1 pç
40 mm	2 pç
Torneira de bóia	
1/2"	1 pç
Tubos	
20 mm	6,29 m
32 mm	0,91 m
40 mm	10,31 m
50 mm	27,4 m
60 mm	8,25 m
Tê 90 soldável	
40 mm	2 pç
50 mm	3 pç
60 mm	4 pç
Tê de redução 90 soldável	
50 mm - 32 mm	1 pç
Reservatório cilíndrico	
Fibra de vidro	
1500 L	3 pç

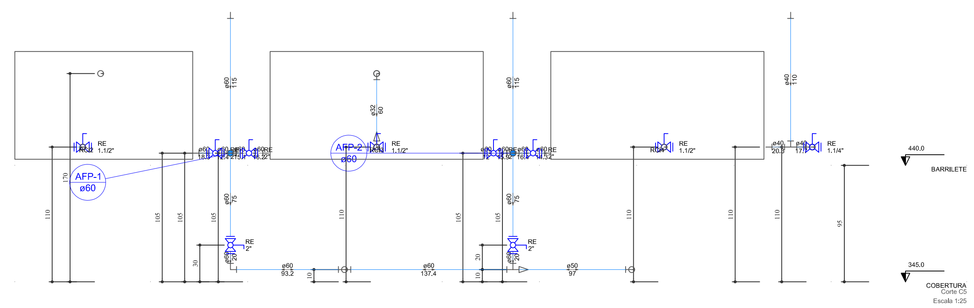

3 CORTE HIDRÁULICO - C5
ESCALA 1 : 25

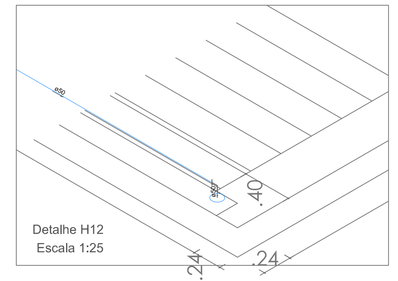

4 DETALHE HIDRÁULICO - H12
ESCALA 1 : 25

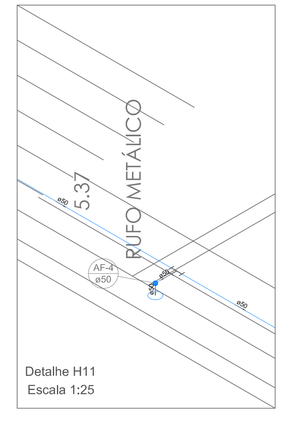

5 DETALHE HIDRÁULICO - H11
ESCALA 1 : 25

Proprietário:

Responsável Técnico(a):

Quadro de Carimbos:

Projeto de instalações Hidráulicas
Sede da Câmara Municipal de Apodi

CAVALCANTE ENGENHARIA

Endereço:
RUA JOAQUIM TEIXEIRA DE MOURA, CENTRO, APODI-RN

Proprietário:
Câmara Municipal de Apodi (CNPJ:08.545.949/0001-89)

Responsável Técnico(a):
Esdras Mansur Lopes Cavalcante Feitosa (CREA/RN 211645472)

PRANCHA:

Projeto hidráulico cobertura, planta baixa, cortes, detalhes, lista de materiais e legenda — 04/04

Data	Escala	Área Construída pavimento	Área Construída pavimento	Contato:	
DEZ/2018	COMO INDICADO	697,46 m²	689,15 m²	Email: cavalcanteengenhariarn@gmail.com Tel.: (84) 3316-2688 / Cel.: (84) 9981-02038	REV: 00